



Schnitt A-A

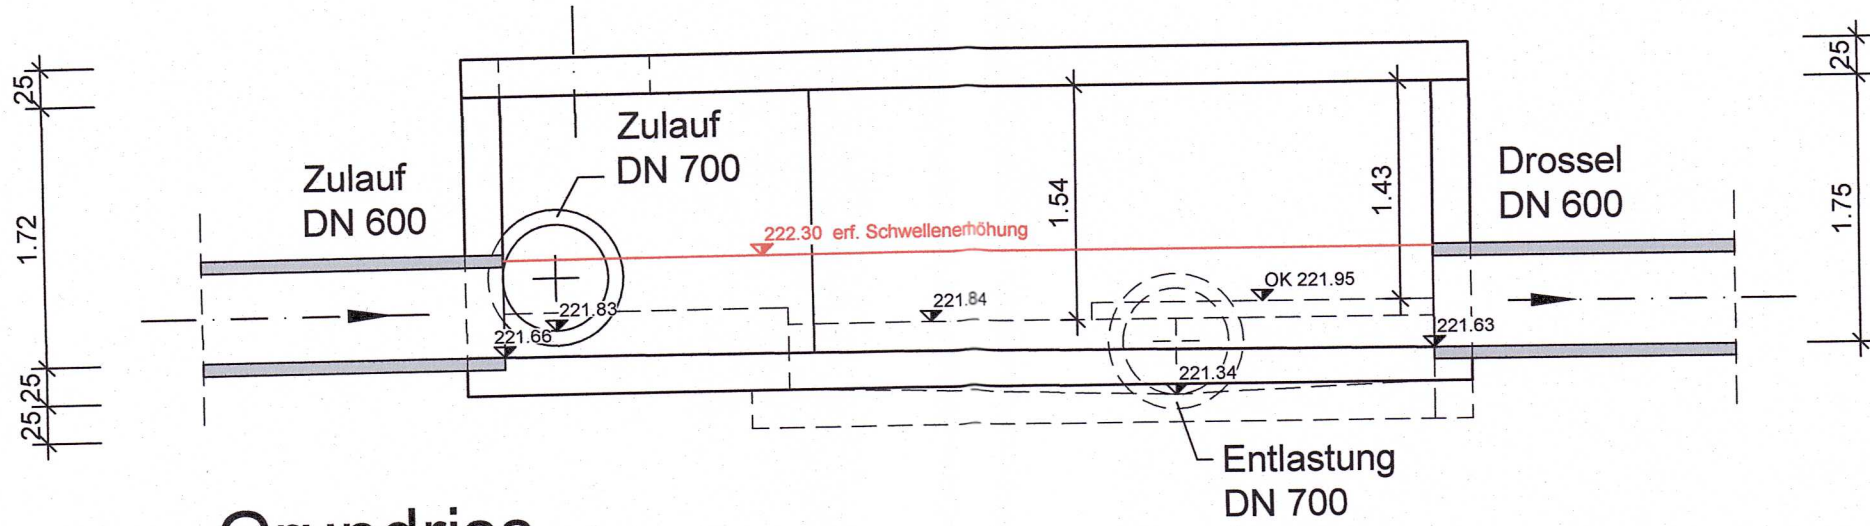

Grundriss

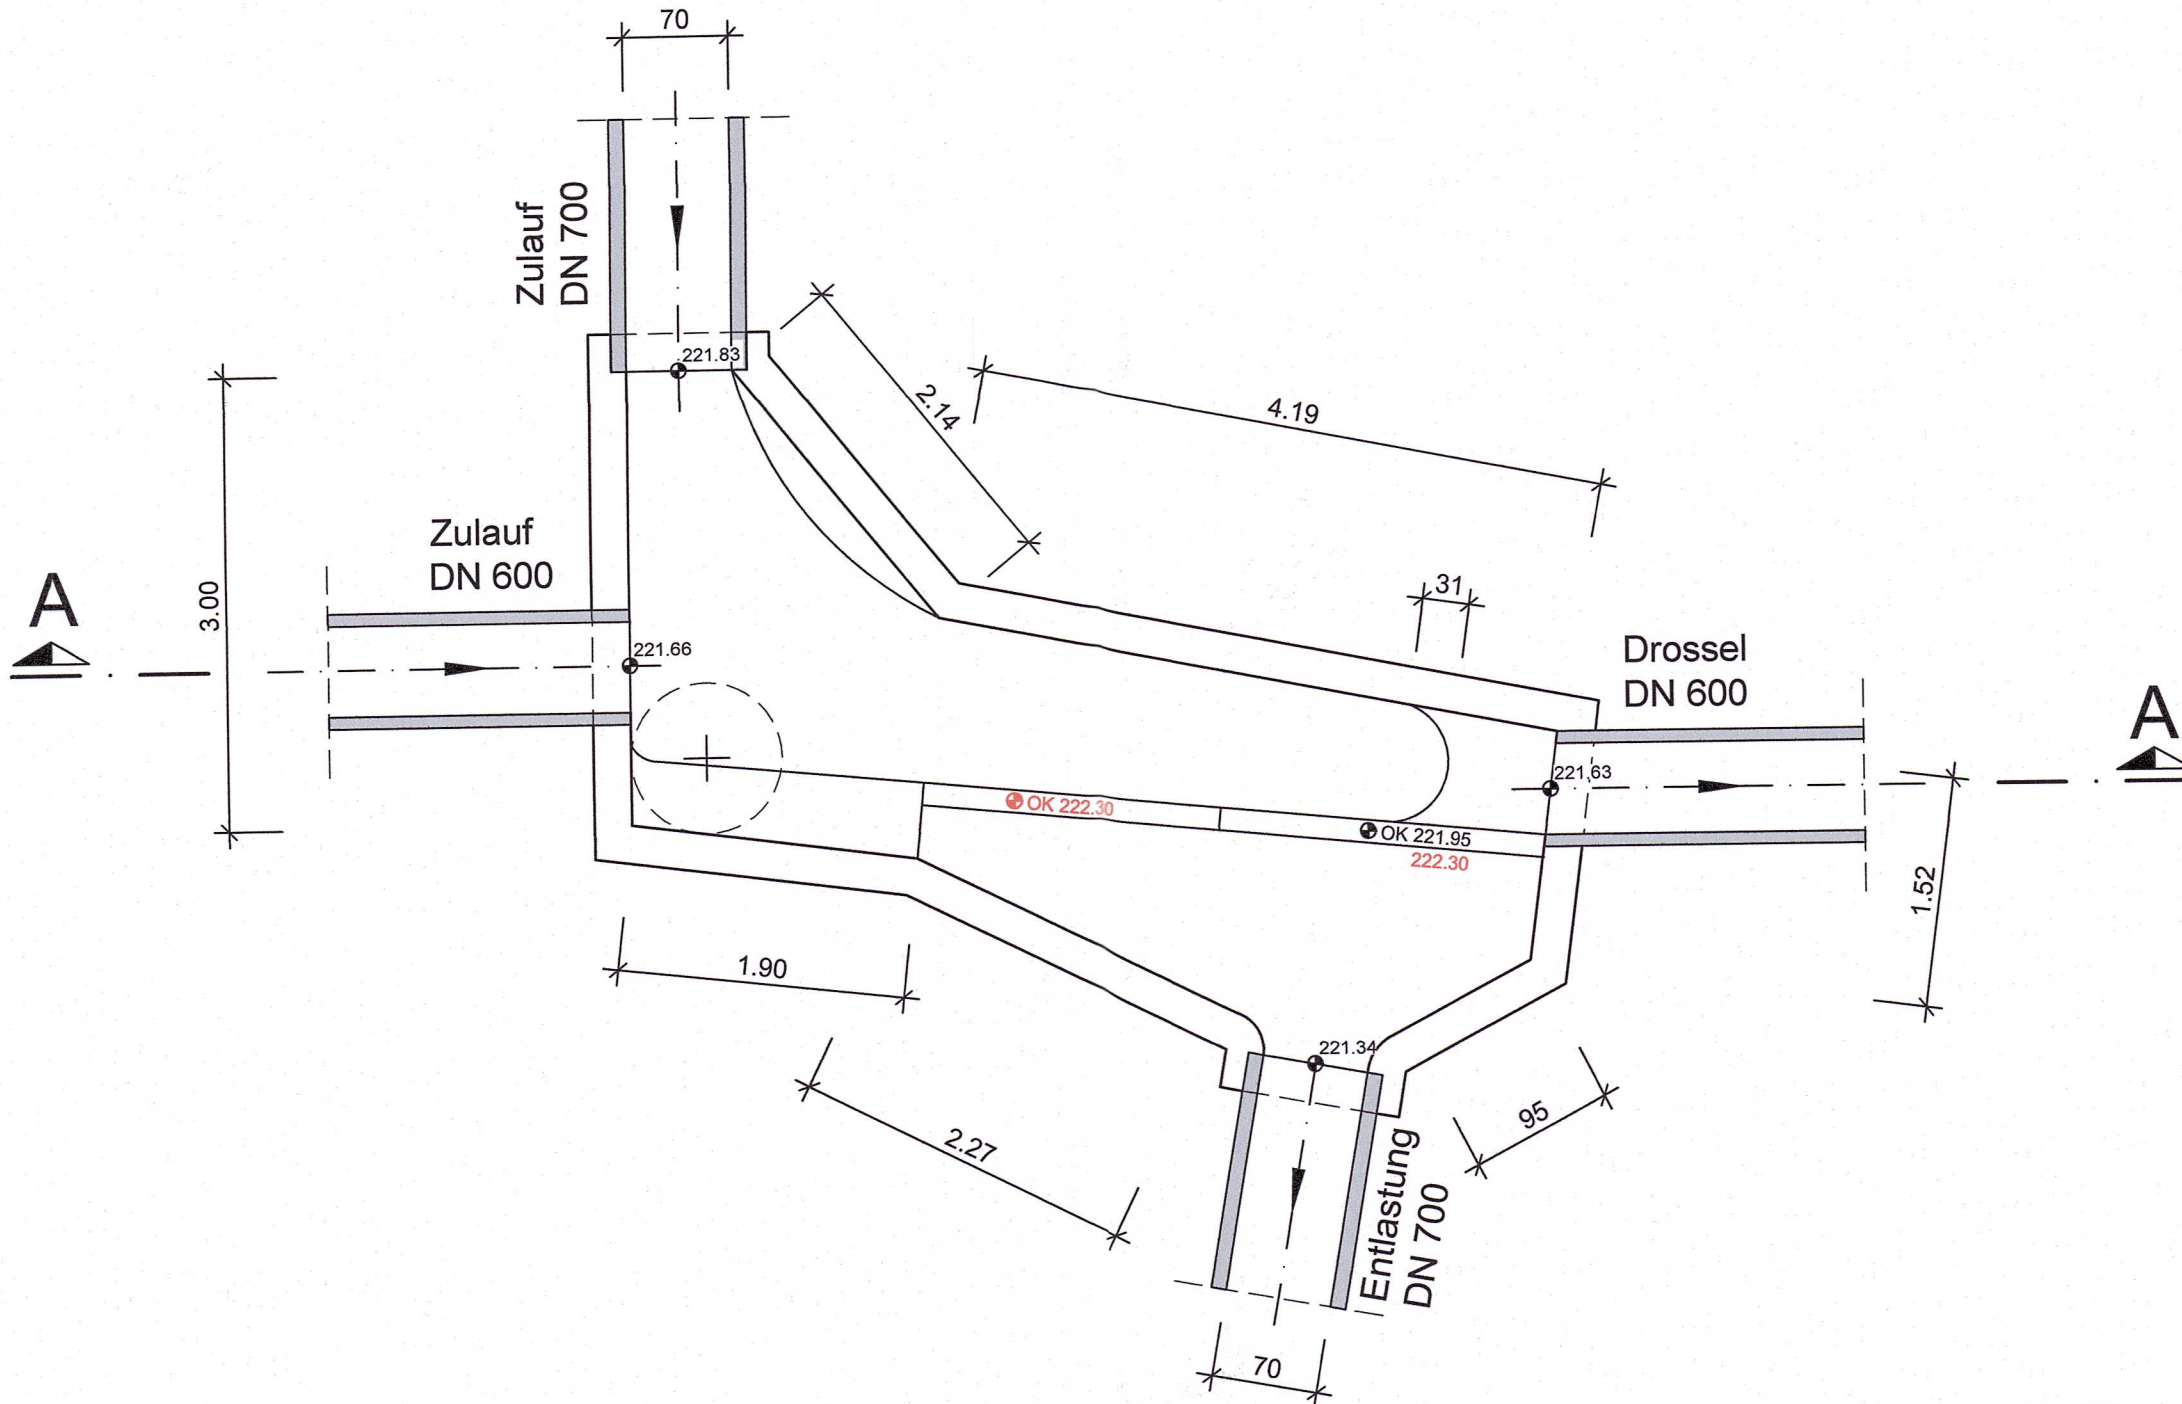

Erlaubnis gemäß §§ 8 ff, § 15 WHG
i.V.m. § 14, § 16 LWG
mit Bescheid vom 17.02.2025
Az.: 6423-0006#2022/0081-0111 32 AB4,
erteilt.
SGD Süd, Regionalstelle WAB
Kaiserslautern, den 17.02.2025
Bock

Auftraggeber		Zweibrücken, den 14.12.23 Ort, Datum <i>i.d. Bock</i> Unterschrift	
 Umwelt- und Servicebetrieb Zweibrücken Anstalt des öffentlichen Rechts • www.ubzzw.de		Kaiserslautern, den 28.11.2018 Ort, Datum i. V. Dipl.-Ing. Bernhard Bock Unterschrift	
Planer		Maßstab 1:50	
 OBERMEYER PLANEN + BERATEN GmbH Brüsseler Straße 5, 67657 Kaiserslautern, Tel.: (0631) 41552-000		Blattgröße 59/29,7	
Projekt		Bearb. BOK	
Wasserrechtsantrag Regenüberlauf 27 In den Amtswiesen Regenüberlauf 28 Franckstraße Regenüberlauf 29 Sturzenhofstraße Regenüberlauf 30 Webenheimstraße		Gez. KKe	
Plan		Gepr. HAH	
Bauwerksplan Regenüberlauf 29 Sturzenhofstraße <i>Anlage 4</i>		Projekt-Nr. 25804	
Plan Nr. 25804-E-443		Stand 28.11.2018	