



Schnitt A-A

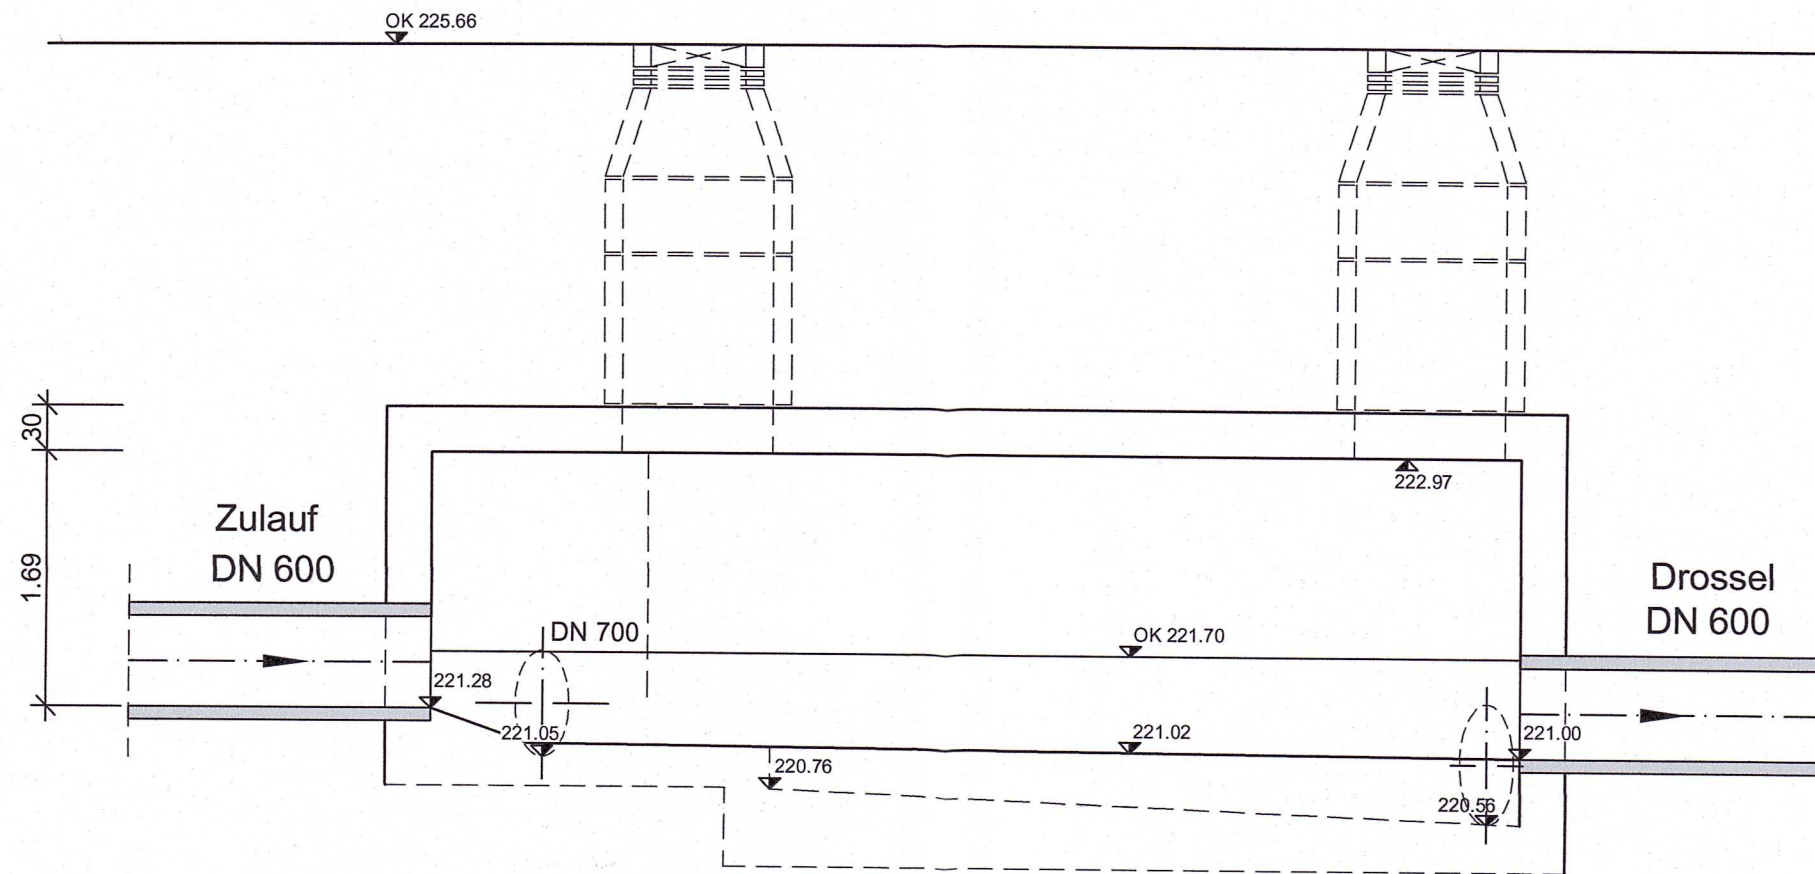

Grundriss

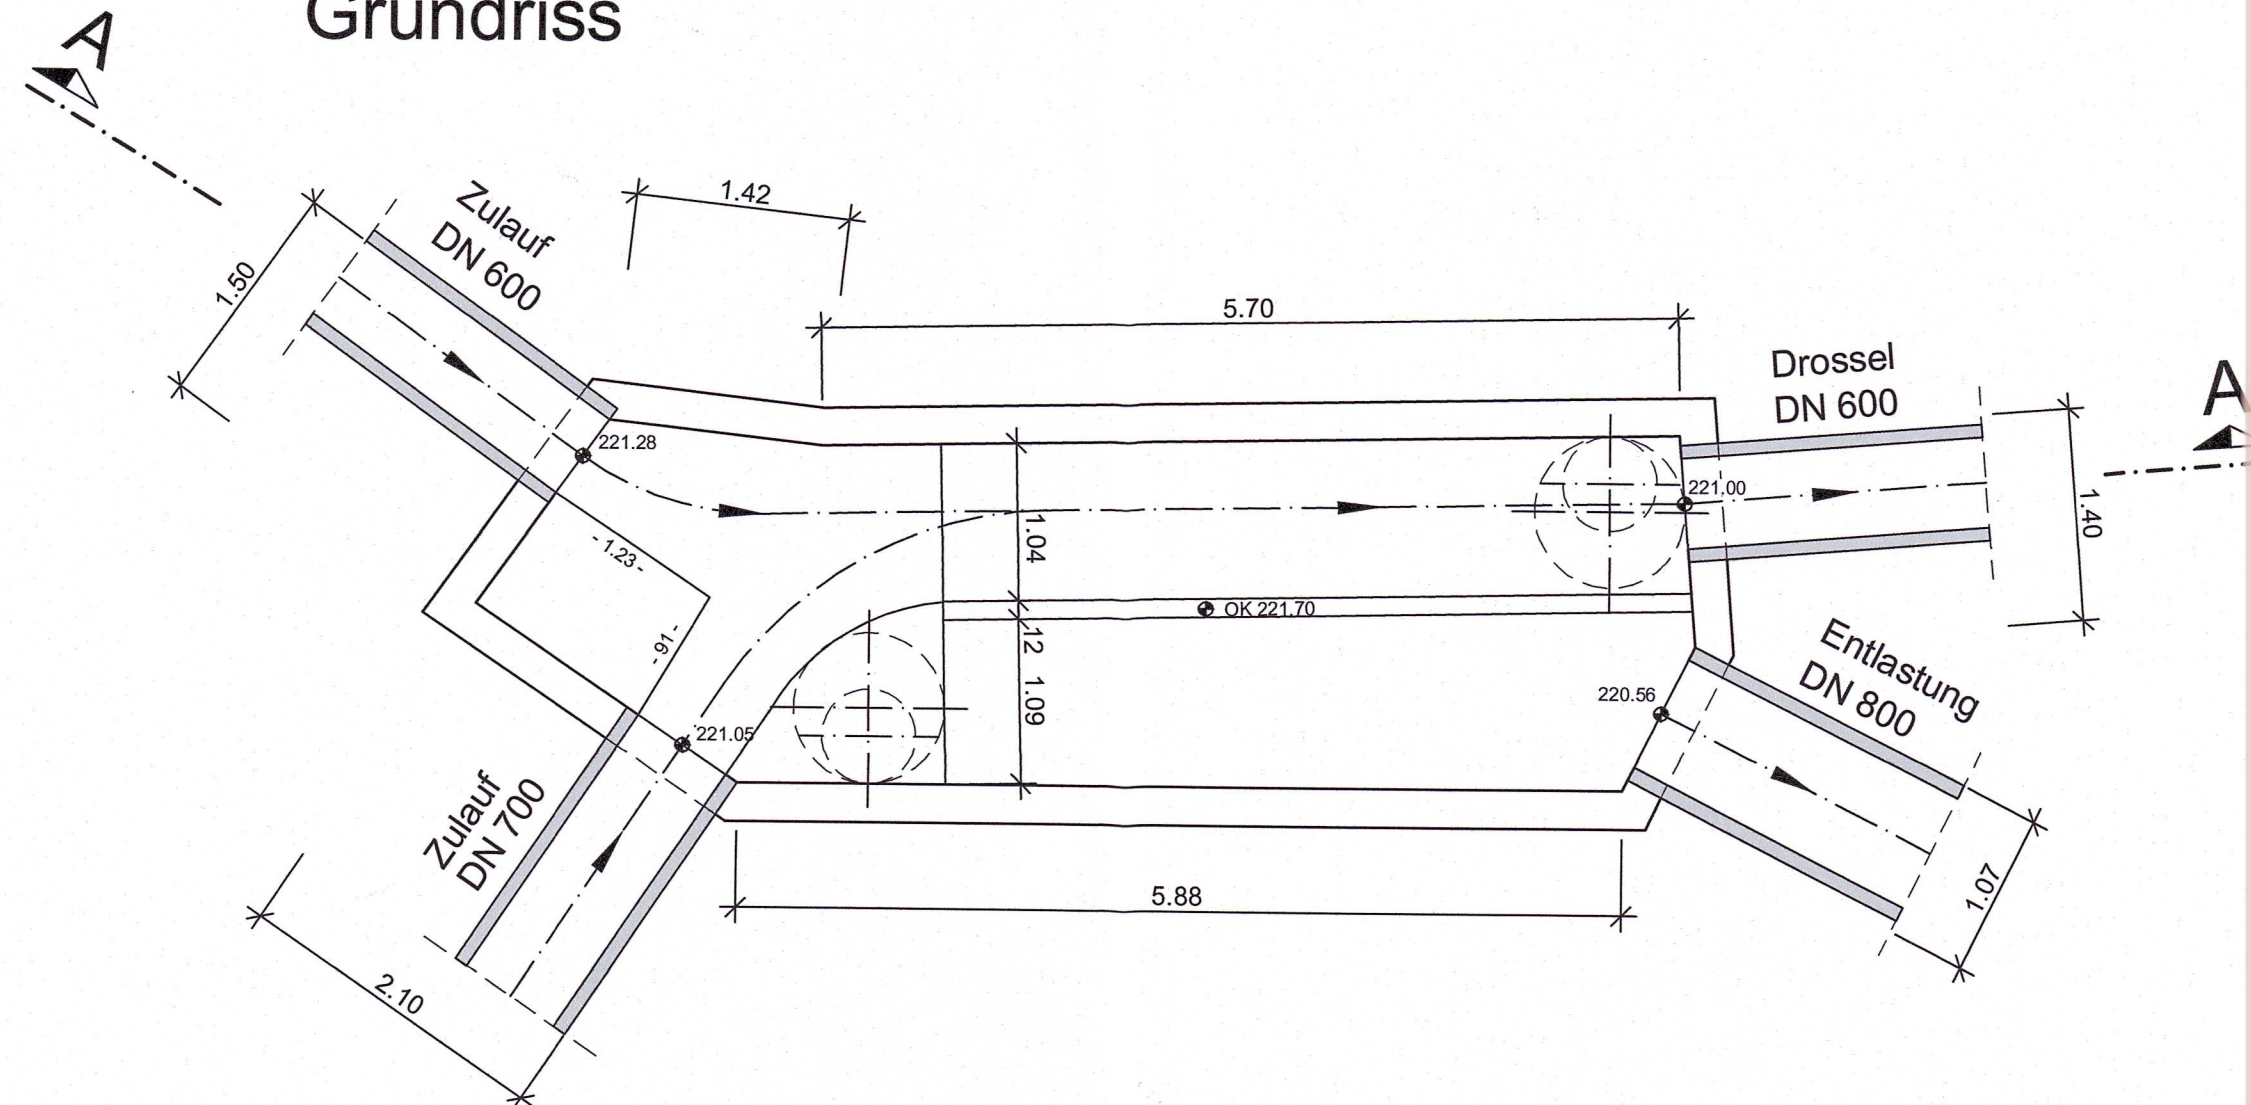

Erlaubnis gemäß §§ 8 ff, § 15 WHG
i.V.m. § 14, § 16 LWG
mit Bescheid vom 17.02.2025
Az.: 6423-0006#2022/0081-0111 32 AB4,
erteilt.
SGD Süd, Regionalstelle WAB
Kaiserslautern, den 17.02.2025

Auftraggeber



Umwelt- und Servicebetrieb Zweibrücken
Anstalt des öffentlichen Rechts • www.ubzzw.de

Zweibrücken, den 14.12.23
Ort, Datum

C.A. Bock
Unterschrift

Planer



OBERMEYER
PLANEN + BERATEN GmbH
Brüsseler Straße 5, 67657 Kaiserslautern, Tel.: (0631) 41552-000

Kaiserslautern, den 28.11.2018
Ort, Datum

i. V. Dipl.-Ing. Bernhard Bock
Unterschrift

Projekt

Wasserrechtsantrag
Regenüberlauf 27 In den Amtswiesen
Regenüberlauf 28 Franckstraße
Regenüberlauf 29 Sturzenhofstraße
Regenüberlauf 30 Webenheimstraße

Maßstab
1:50

Blattgröße 59/29,7

Plan

Bauwerksplan
Regenüberlauf 30 Webenheimstraße

Bearb. BOK

Gez. KKe

Gepr. HAH

Plan Nr.

25804-E-444

Stand 28.11.2018

Projekt-Nr. 25804

Anlage 5