Längenschnitt RB28
M 1:100

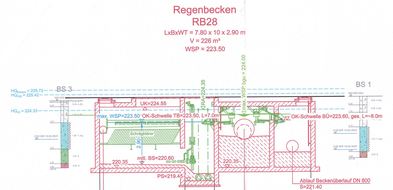

Längenschnitt Hornbachstaden
M 1:100

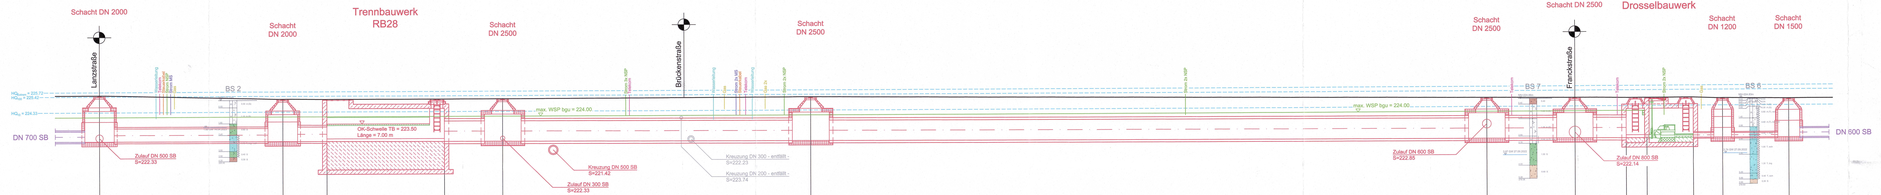

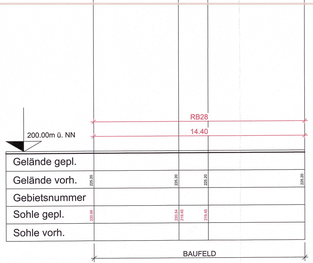

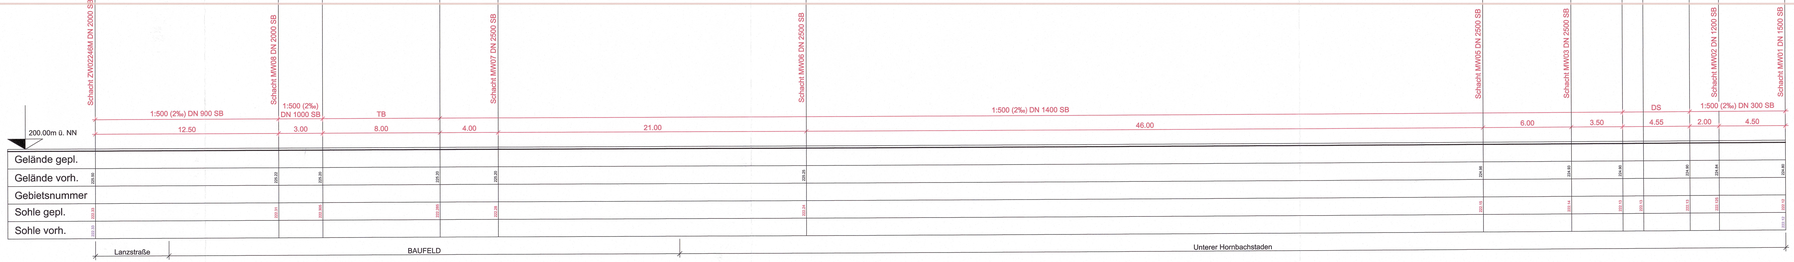

Legende:

- Planung Baulicher Teil
- Planung Technische Ausrüstung
- Mischwasser Kanalisation vorh.

Baugrundgutachten liegen vor:

Erstellt von Dr. Jung+Lang Ingenieure GmbH, Saarbrücken
Projekt: Neubau RÜB, Unterer Hornbachstaden in Zweibrücken Bubenhausen
Proj-Nr: 4299/02
Datum: 15.05.2023

Erstellt von Dr. Jung+Lang Ingenieure GmbH, Saarbrücken
Projekt: Neubau Stauraumkanal, Unterer Hornbachstaden in Zweibrücken Bubenhausen
Proj-Nr: 4299/01
Datum: 27.10.2022

Sämtliche Geländе-, Sohl- und Schachthöhen der Kanalisation, die geplanten Anschlusshöhen an den Kanalbestand sowie die Lage und Tiefeträge aller vorhandenen Versorgungsleitungen sind vor Baubeginn durch die Baufirma zu überprüfen! - Bei eventuellen Abweichungen ist umgehend die Bauleitung zu informieren!

Planlauf/Verteilung

EMPFÄNGER	Datum	Anzahl Pkt. Bl.