Längenschnitt Franckstraße
M 1:100

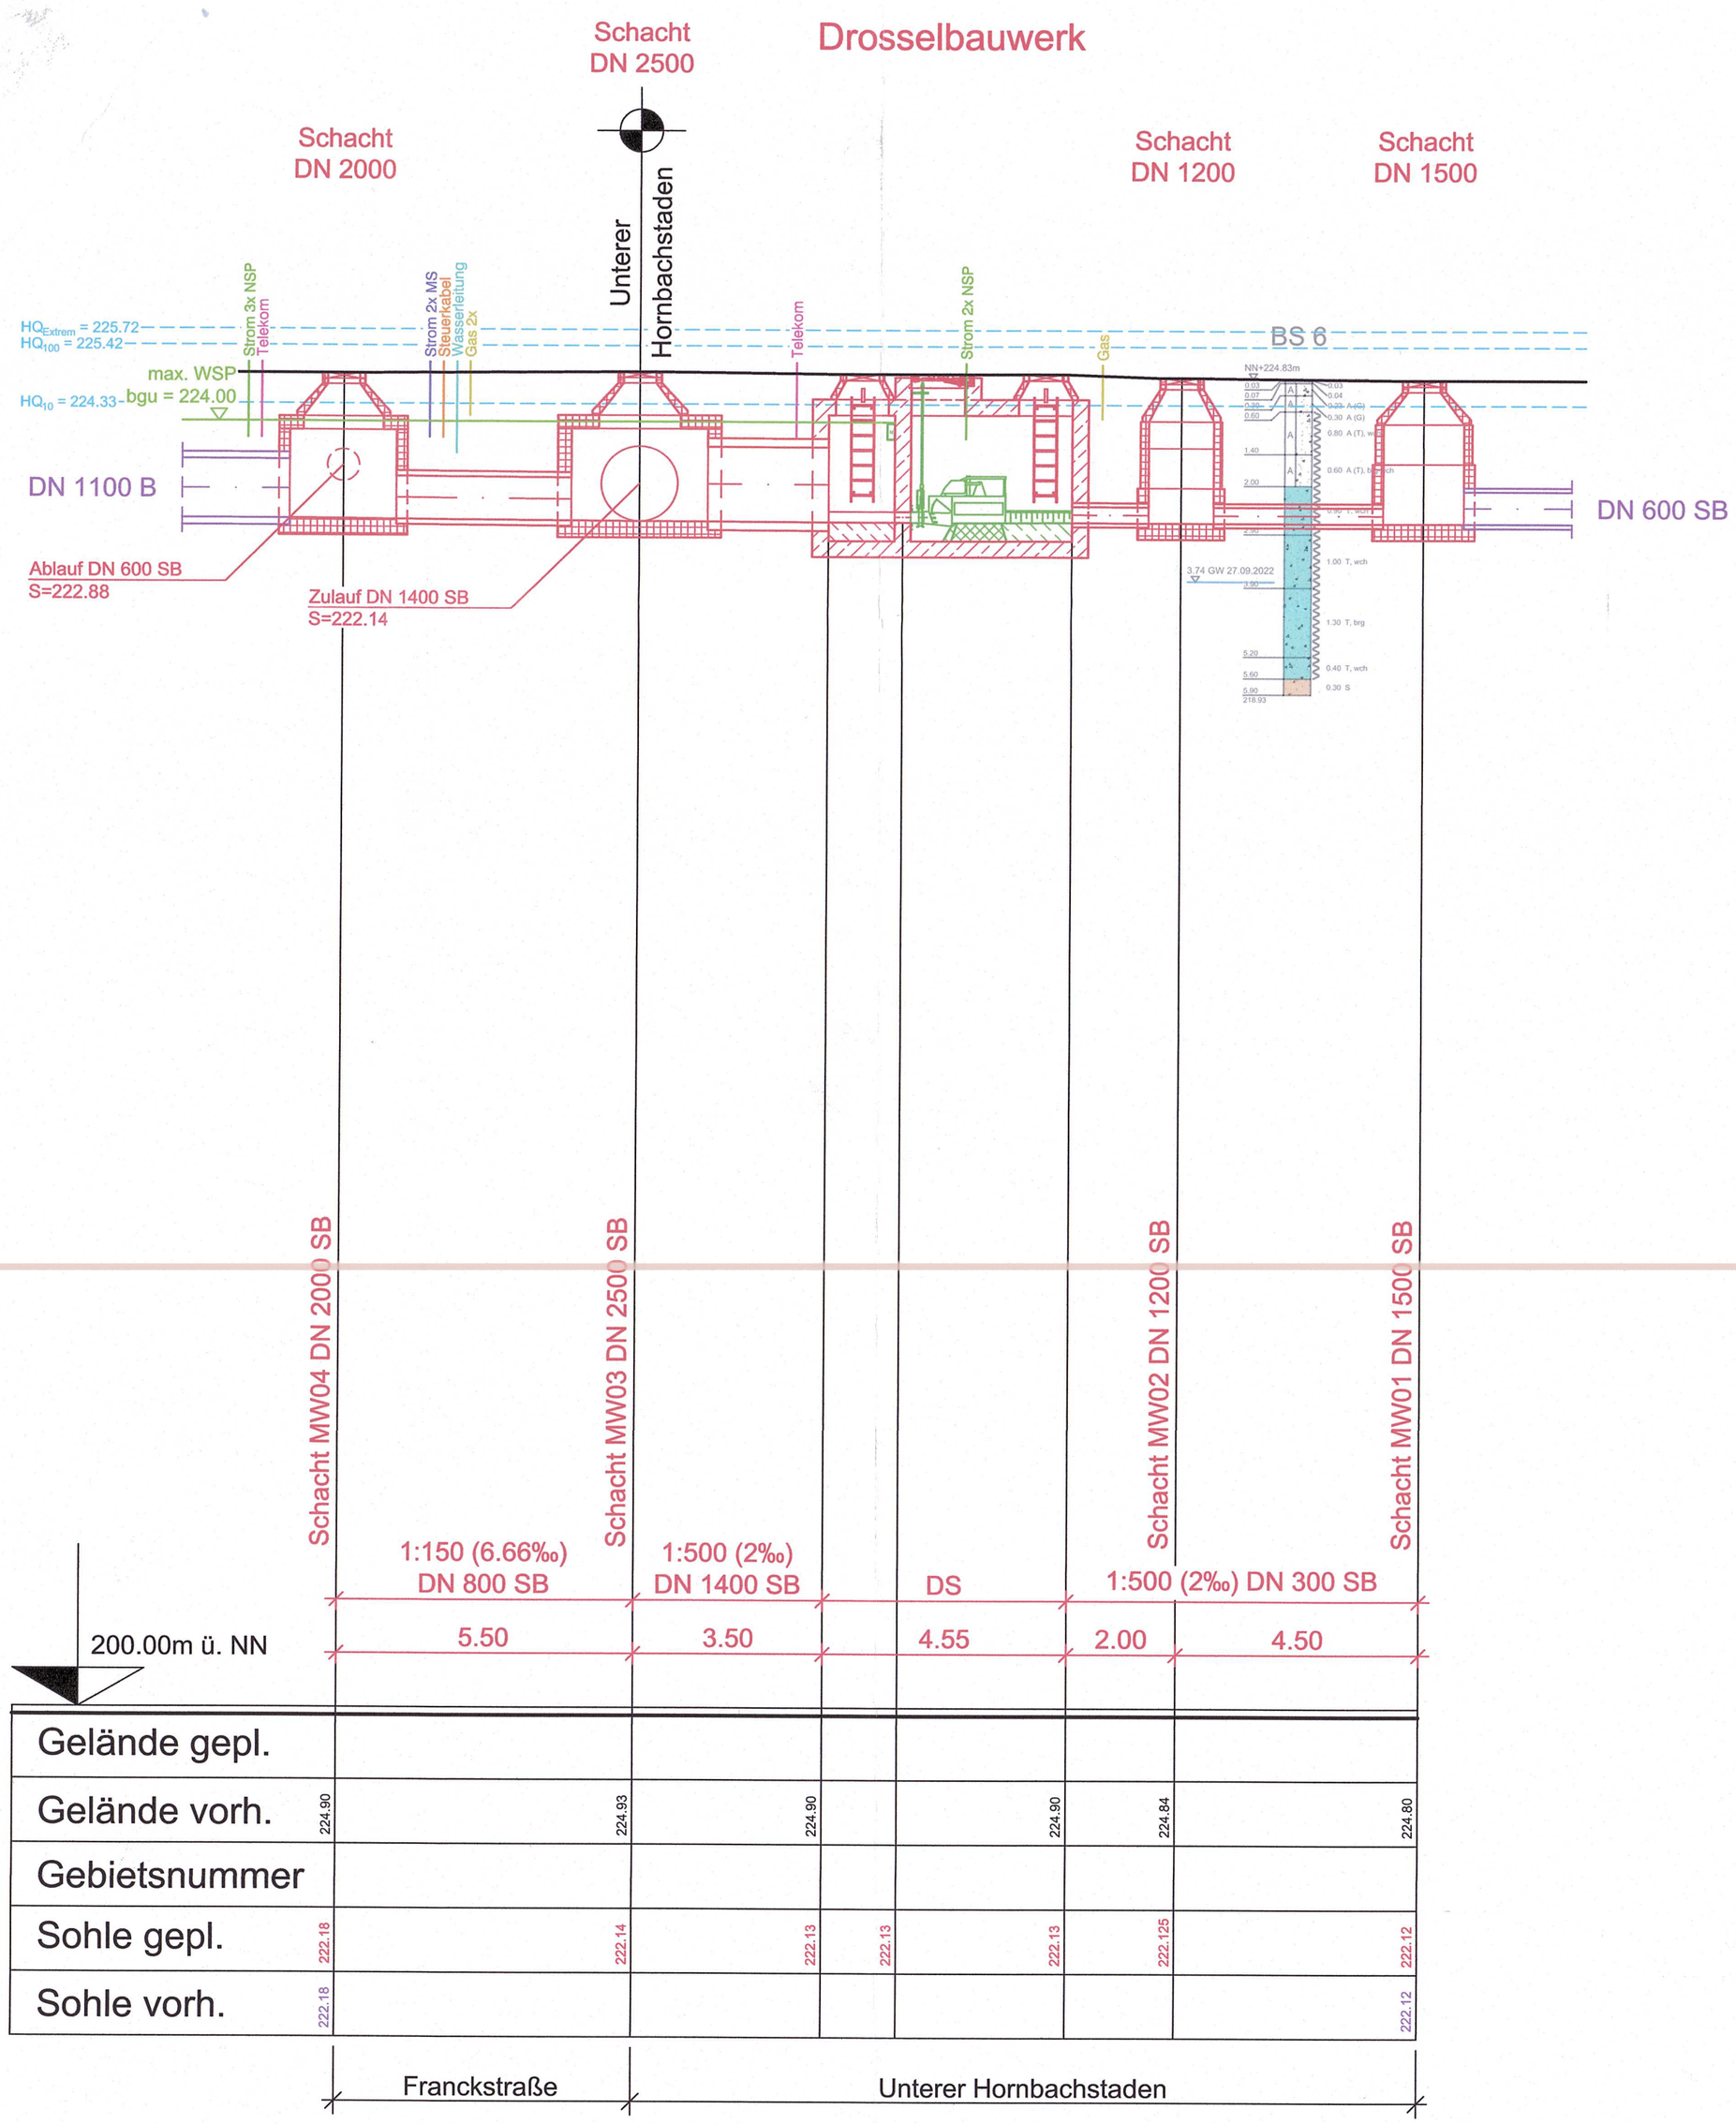

Längenschnitt Franckstraße Rücklauf
M 1:100

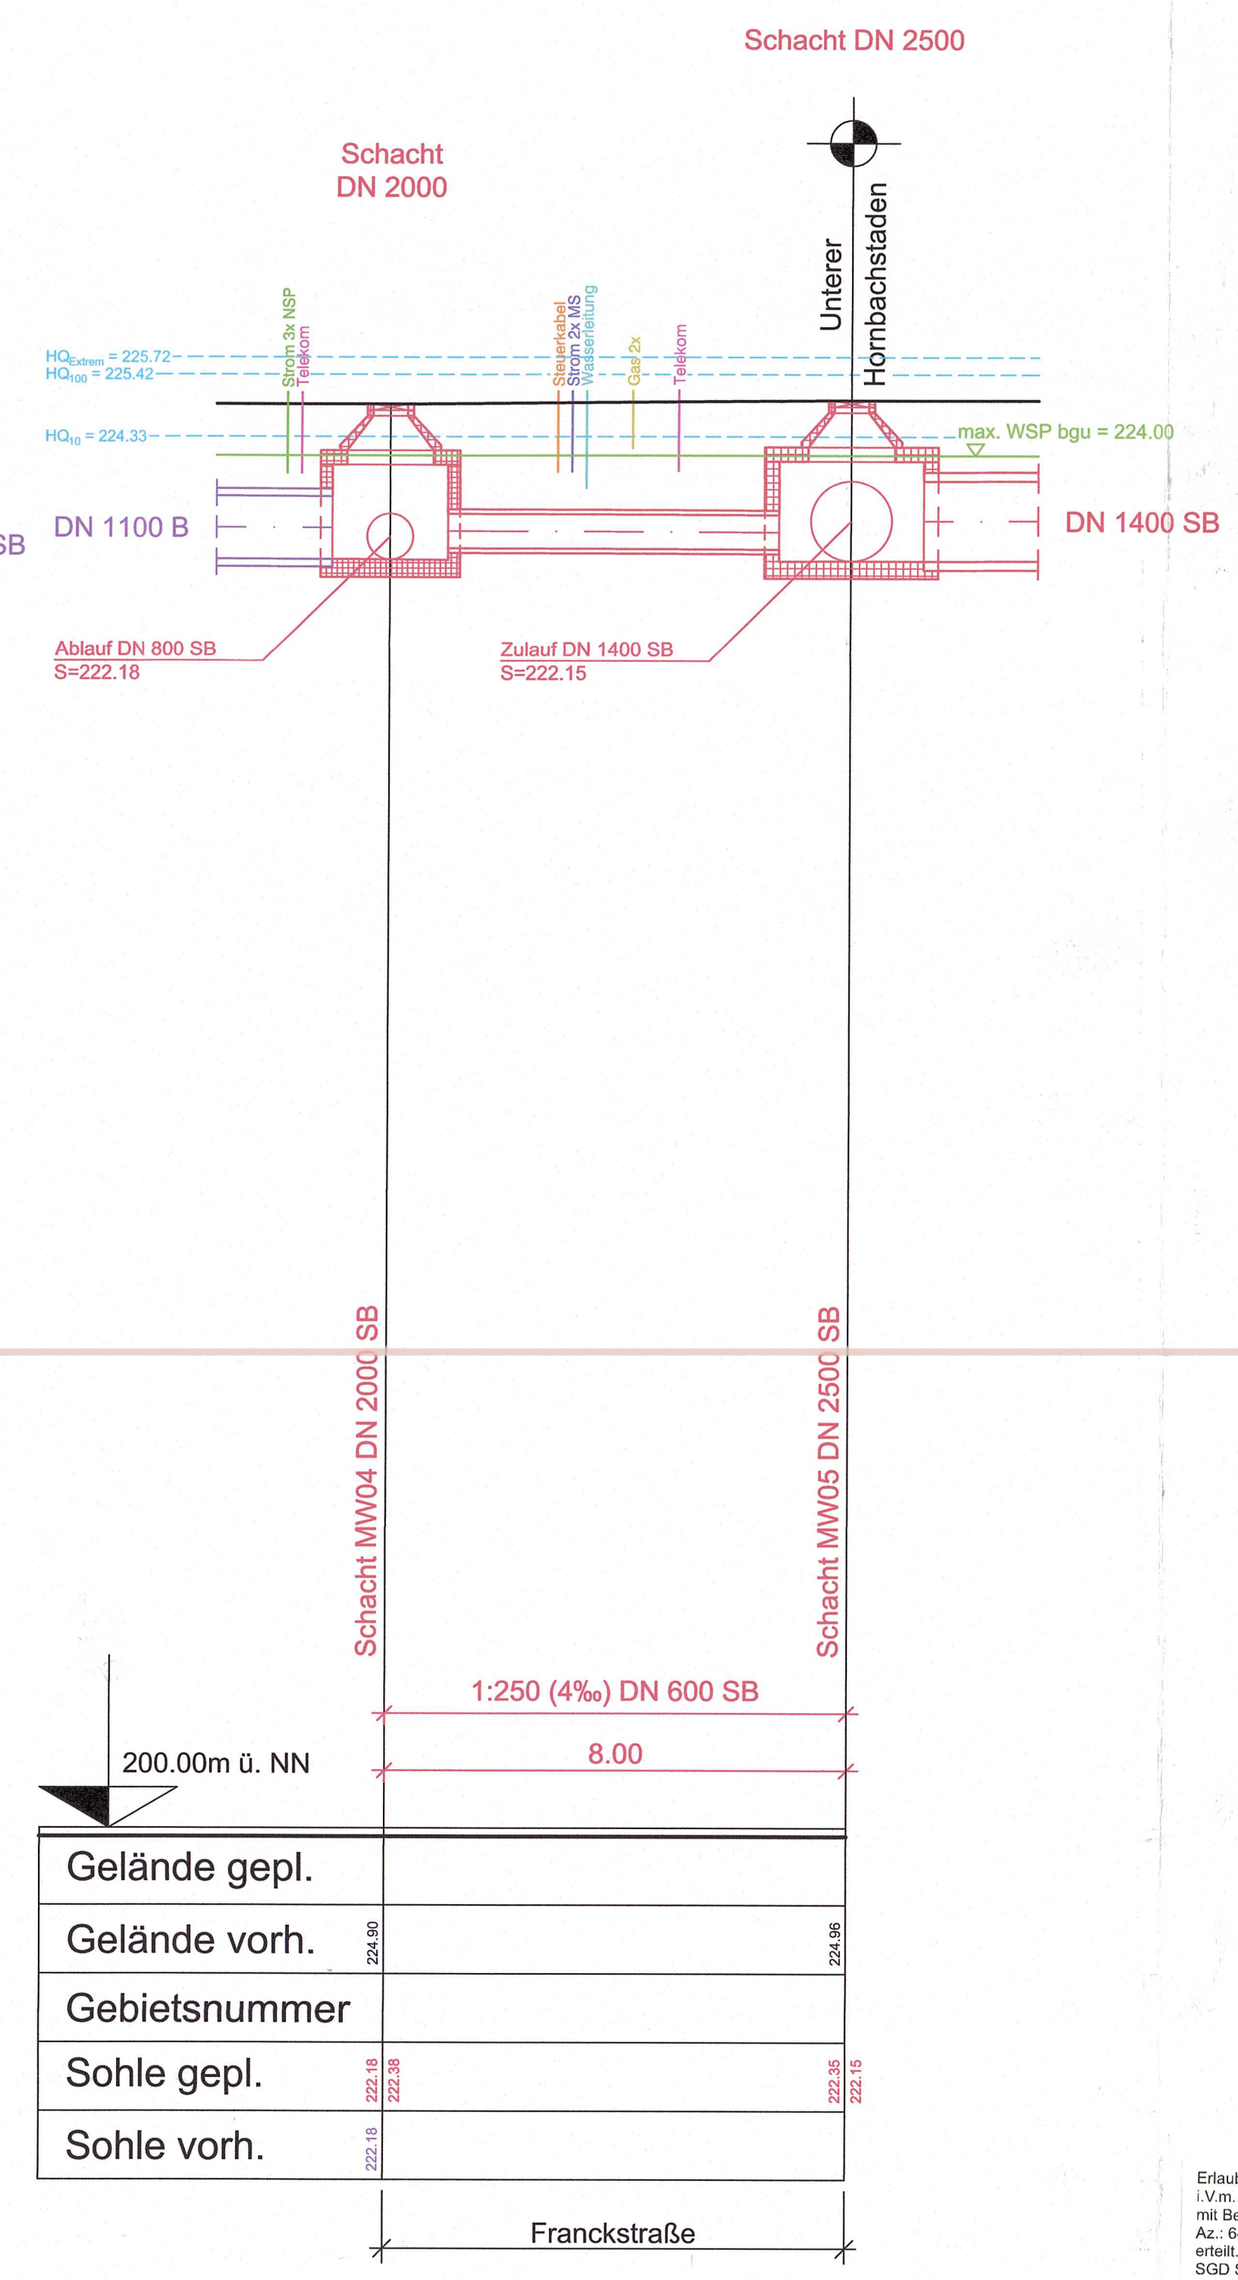

Legende:

- Planung Baulicher Teil
- Planung Technische Ausrüstung
- Mischwasser Kanalisation vorh.

Baugrundgutachten liegen vor:

Erstellt von Dr. Jung+Lang Ingenieure GmbH, Saarbrücken
Projekt: Neubau RÜB, Unterer Hornbachstaden in Zweibrücken Bubenhausen
Proj-Nr: 4259G02
Datum: 15.05.2023

Erstellt von Dr. Jung+Lang Ingenieure GmbH, Saarbrücken
Projekt: Neubau Stauraumkanal, Unterer Hornbachstaden in Zweibrücken Bubenhausen
Proj-Nr: 4259G01
Datum: 27.10.2022

Sämtliche Gelände-, Sohl- und Schachthöhen der Kanalisation, die geplanten Anschlusshöhen an den Kanalbestand sowie die Lage und Tiefenlage aller vorhandenen Versorgungsleitungen sind vor Baubeginn durch die Baufirma zu überprüfen! - Bei eventuellen Abweichungen ist umgehend die Bauleitung zu informieren!

Planlauf/Verteilung

EMPFÄNGER	Datum	Anzahl Plot	Anzahl dig

Nr.	Gegenstand der Änderung	Datum	Zeichen

Planungsstand:		Datum
Vorplanung		
Entwurfsplanung		
Genehmigungsplanung	X	Nov. 2023
Ausführungsplanung		

INGENIEURBÜRO DILGER
BERATENDE INGENIEURE FÜR BAUWESEN

Ingenieurbüro Dilger GmbH
Gewerbepark "Neudahn 3" I 66994 Dahn
Telefon (06391) 911-0 I Fax (06391) 911-150
E-Mail: poststelle@ingenieurbuero-dilger.de
www.ingenieurbuero-dilger.de

- Abwasserentsorgung
- Wasserversorgung
- Konstruktiver Ingenieurbau
- Straßenplanung
- Bauwerks- u. Kanalsanierung
- Sport- und Freizeitanlagen

Auftraggeber: UBZ Umwelt- und Servicebetrieb Zweibrücken

Anlage	V
Blatt	5
Projekt	PK 31/23

Maßnahme: Stadt Zweibrücken
RÜB Unterer Hornbachstaden
mit Schrägklärer

	Datum	Zeichen
aufgenommen		
bearbeitet	30.11.2023	Rutschmann
gezeichnet	30.11.2023	Johann
geprüft	30.11.2023	Rutschmann

Darstellung: Längenschnitt Franckstraße

Bauherr: den: 14.12.23 i.A.

Maßstab: 1:100
Format: 75/45

Erlaubnis gemäß §§ 8 ff, § 15 WHG
i.V.m. § 14, § 16 LWG
mit Bescheid vom 17.02.2025
Az.: 6423-0006#2022/0081-0111 32 AB4,
erteilt.
SGD Süd, Regionalstelle WAB
Kaiserslautern, den 17.02.2025

Hinweis zum Datenschutz: Alle Rechte dieser Zeichnung unterliegen dem Urheberschutz gem DIN ISO 16016, Vervielfältigung und Veröffentlichung nur mit Zustimmung des Ingenieurbüro Dilger GmbH