# Schnitt B-B

M 1:50

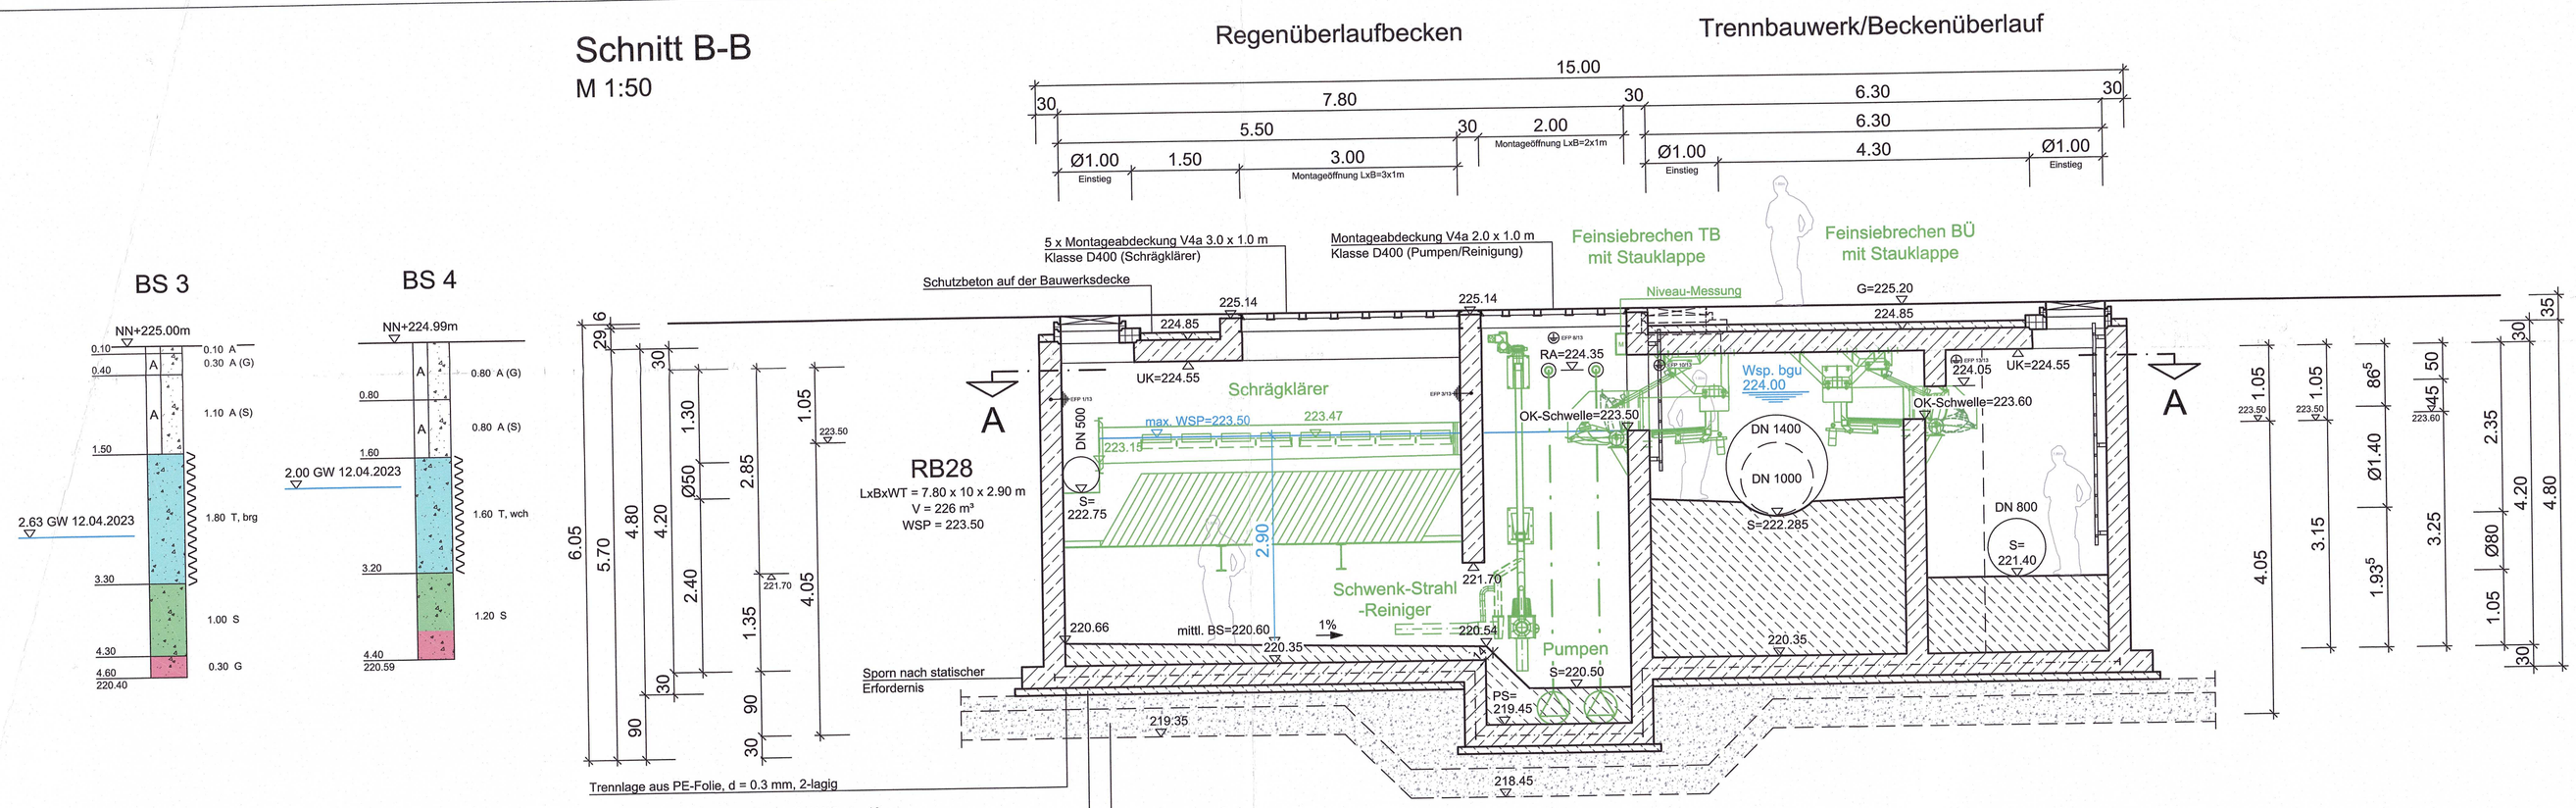


## BS 3




## BS 4




## BS 1

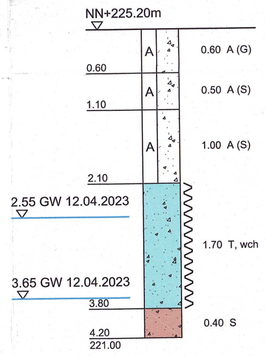


## BS 2

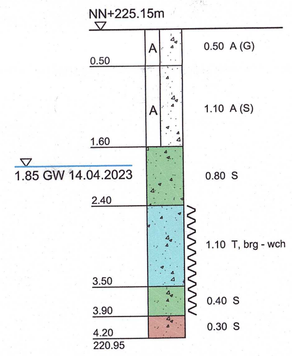


## Legende:

Planung Baulich

Planung Technische Ausrüstung
Fabrikate: Firma bgu-Umweltschutzanlagen GmbH oder gleichwertig

Baugrundgutachten liegen vor:

Erstellt von Dr. Jung+Lang Ingenieure GmbH, Saarbrücken
Projekt: Neubau RÜB, Unterer Hornbachstaden in Zweibrücken Bubenhausen
Proj-Nr: 4259G02
Datum: 15.05.2023

Erstellt von Dr. Jung+Lang Ingenieure GmbH, Saarbrücken
Projekt: Neubau Stauraumkanal, Unterer Hornbachstaden in Zweibrücken Bubenhausen
Proj-Nr: 4259G01
Datum: 27.10.2022

Sämtliche Gelände-, Sohl- und Schachthöhen der Kanalisation, die geplanten Anschlusshöhen an den Kanalbestand sowie die Lage und Tiefenlage aller vorhandenen Versorgungsleitungen sind vor Baubeginn durch die Baufirma zu überprüfen! - Bei eventuellen Abweichungen ist umgehend die Bauleitung zu informieren!

Die endgültigen Boden-, Wand- und Deckenstärken, Auftriebsicherungen (Sporn o.ä.) sowie die Betongüten/Expositionsklassen der Bauwerke sind der Statik zu entnehmen!

# Schnitt A-A (Grundriss)

M 1:50

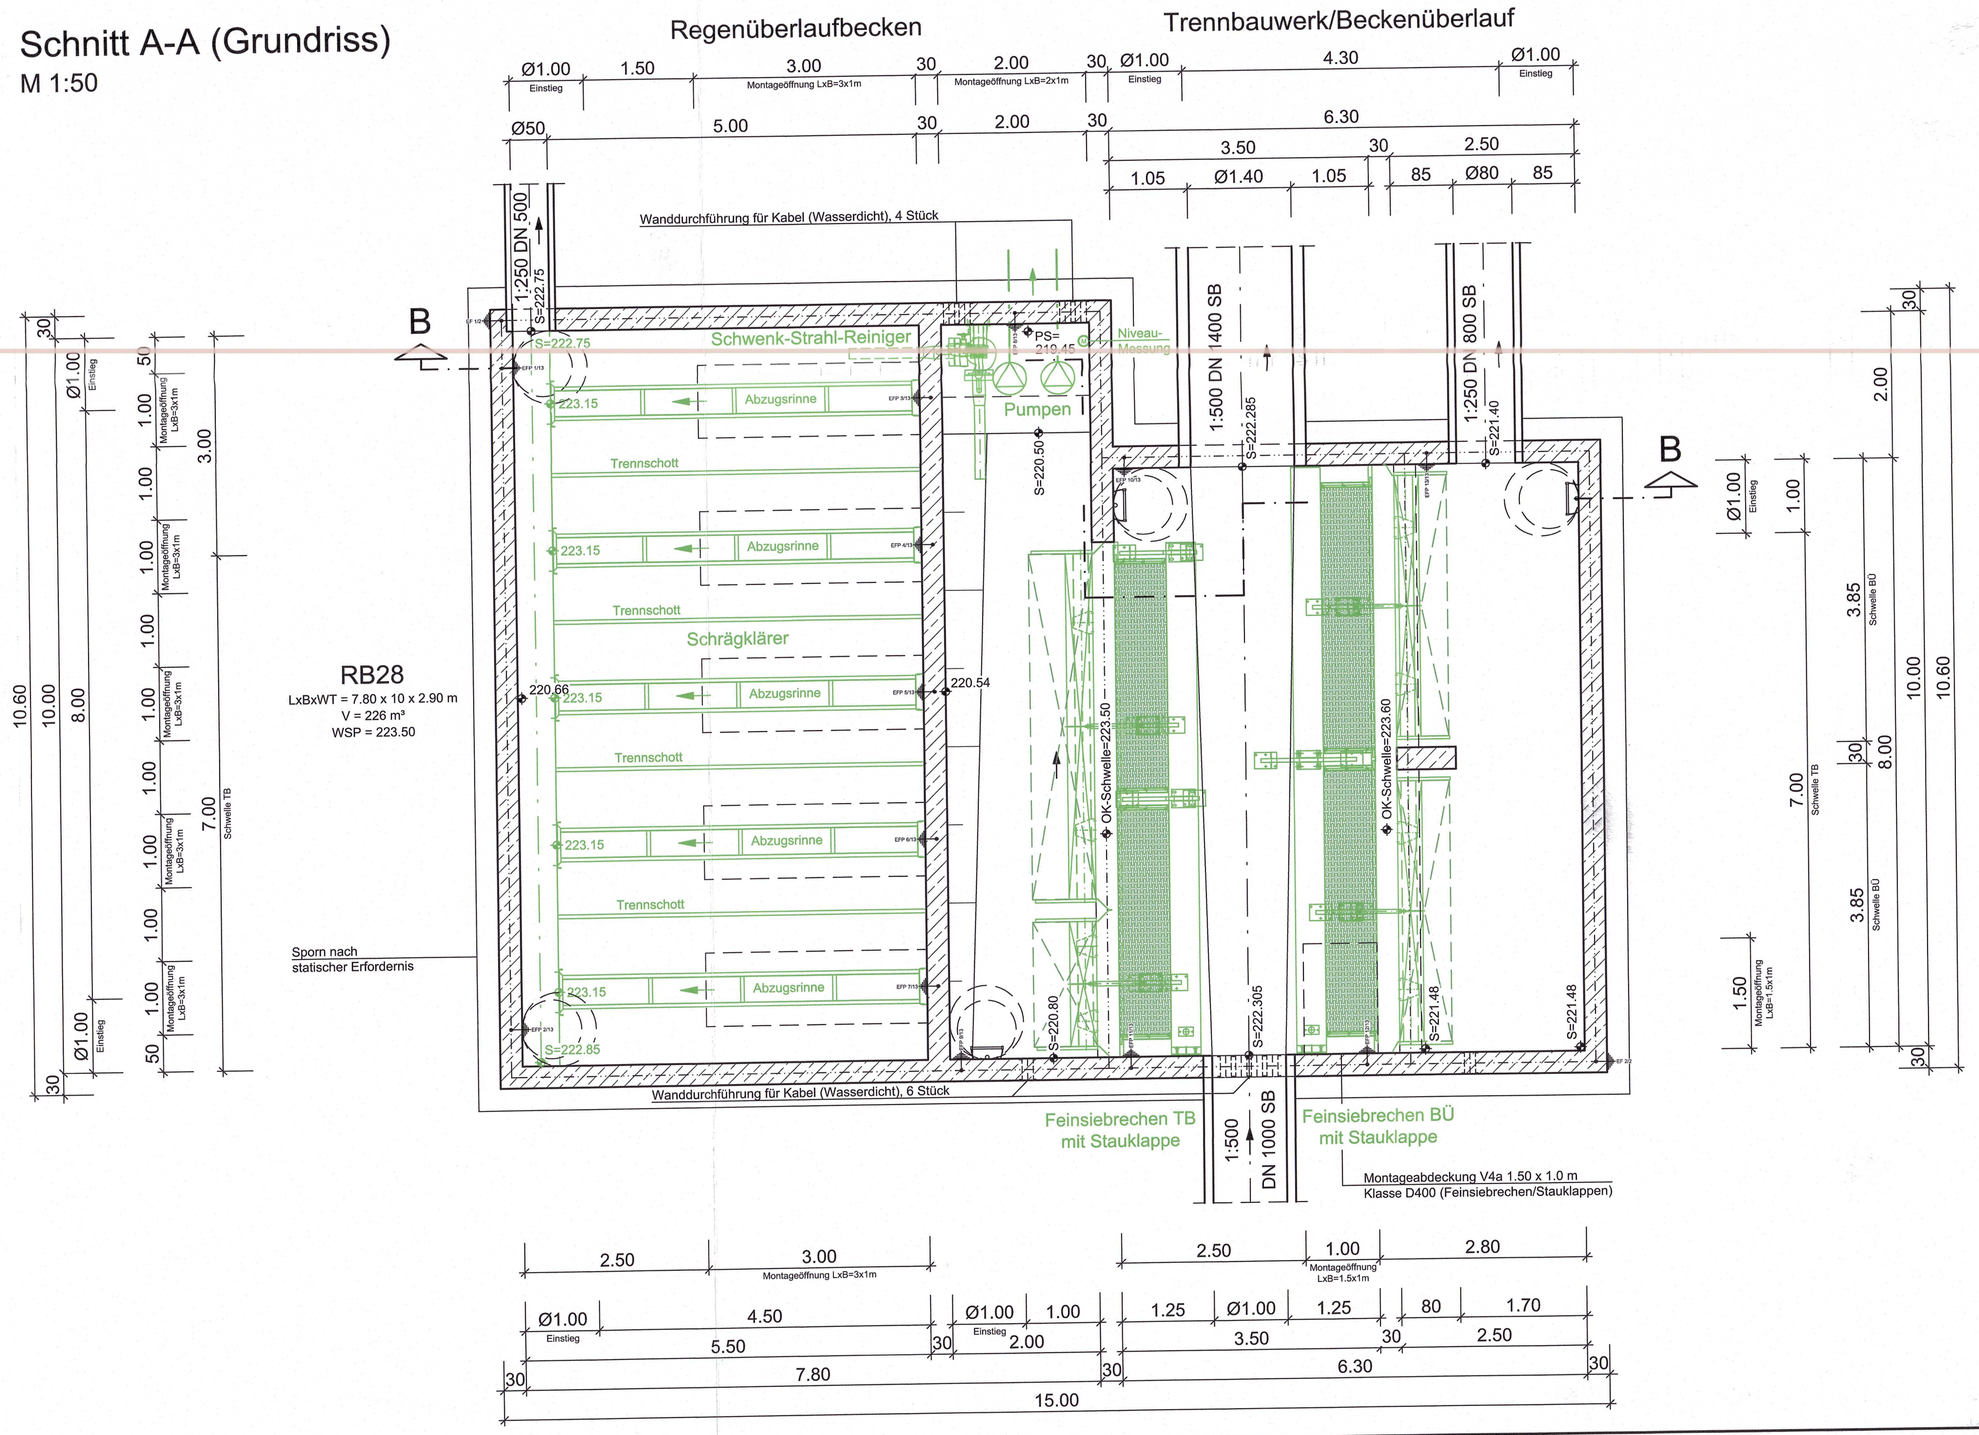


## Planlauf/Verteilung

| Nr. | EMPFÄNGER | Datum | Anzahl Plot | Anzahl dig |
|---|---|---|---|---|
| | | | | |
| | | | | |
| | | | | |