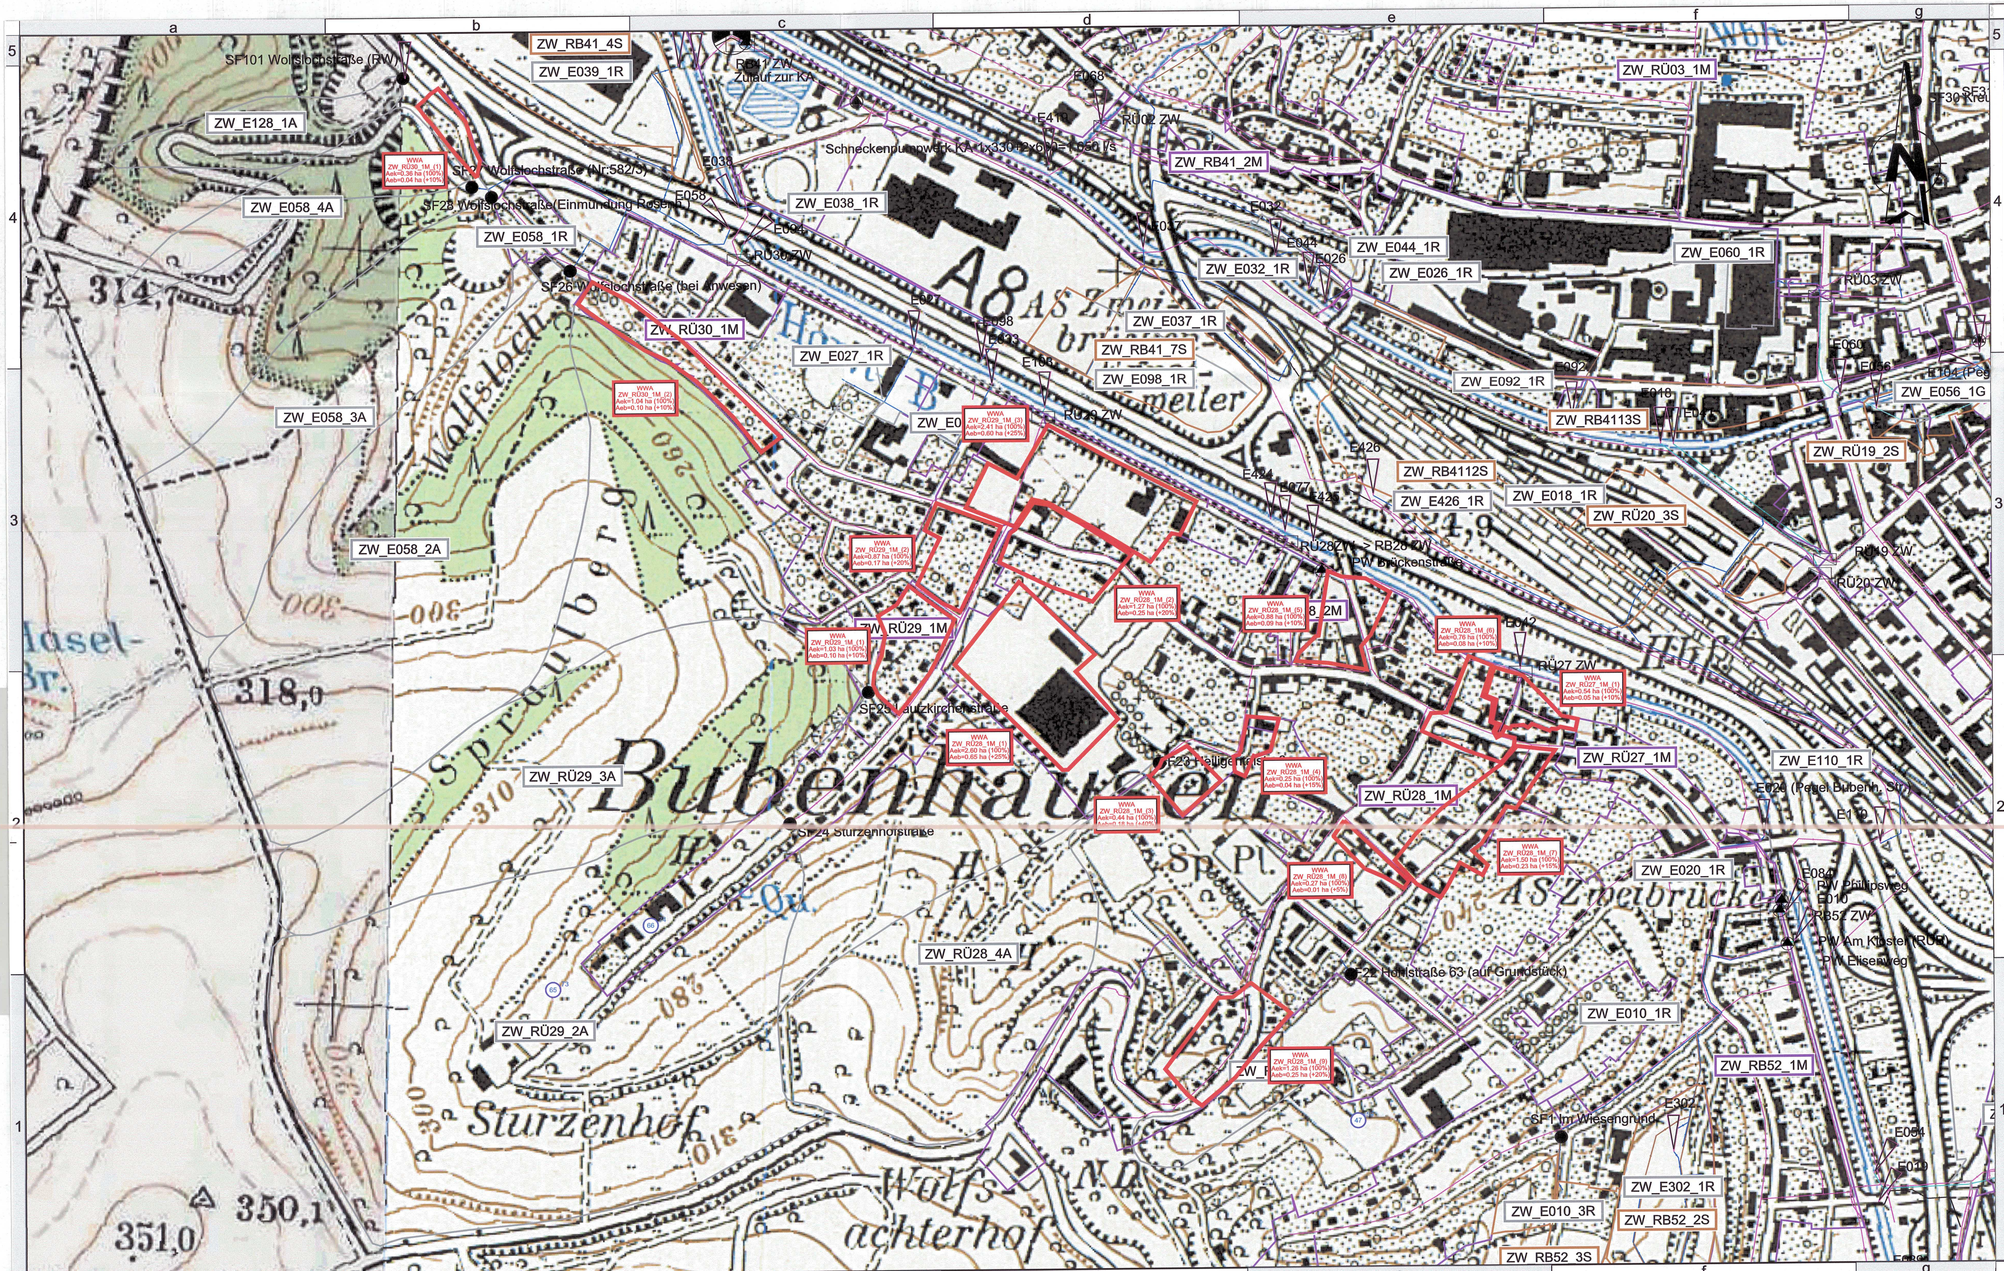

Legende

Neuversiegelung nach Stichtag in Planbezeichnung

WWA
Bereichsname
Aak: Bereichsgröße
Aab: erf. Ausgleich

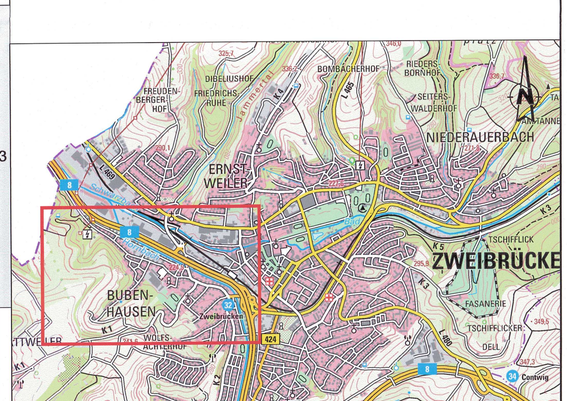

Auftraggeber

UBZ
Umwelt- und Servicebetrieb Zweibrücken
Anstalt des öffentlichen Rechts • www.ubzzw.de

i.A.

Erlaubnis gemäß §§ 8 ff, § 15 WHG i.V.m. § 14, § 16 LWG mit Bescheid vom 17.02.2025 Az.: 6423-0006#2022/0081-0111 32 AB4, erteilt.
SGD Süd, Regionalstelle WAB Kaiserslautern, den 17.02.2025

Planer

OBERMEYER Infrastruktur
Brüsseler Str. 5
67657 Kaiserslautern
Tel.: +49 631 41552-000
Fax: +49 631 41552-001

Projekt	Mischwassereinleiterlaubnisantrag RÜ27 ZW, RB28 ZW, RÜ29+30 ZW	Maßstab	1:4.000
		Blattgröße	84.1/42.0
Plan	WWA auf Basis TOP-Karte 1983 Auszug RÜ27-30 (Bubenhausen)	Bearb.	BOK
		Gez.	-
		Gepr.	MGC
Anlage	2	Stand	05.03.2024
	WWA_ZW_Anlage_2_Einzugsgebietskarten_TOP1983_Auszug_Bubenhausen.pdf	Projekt-Nr.	25807

Layout: BO084.701 (B01)