

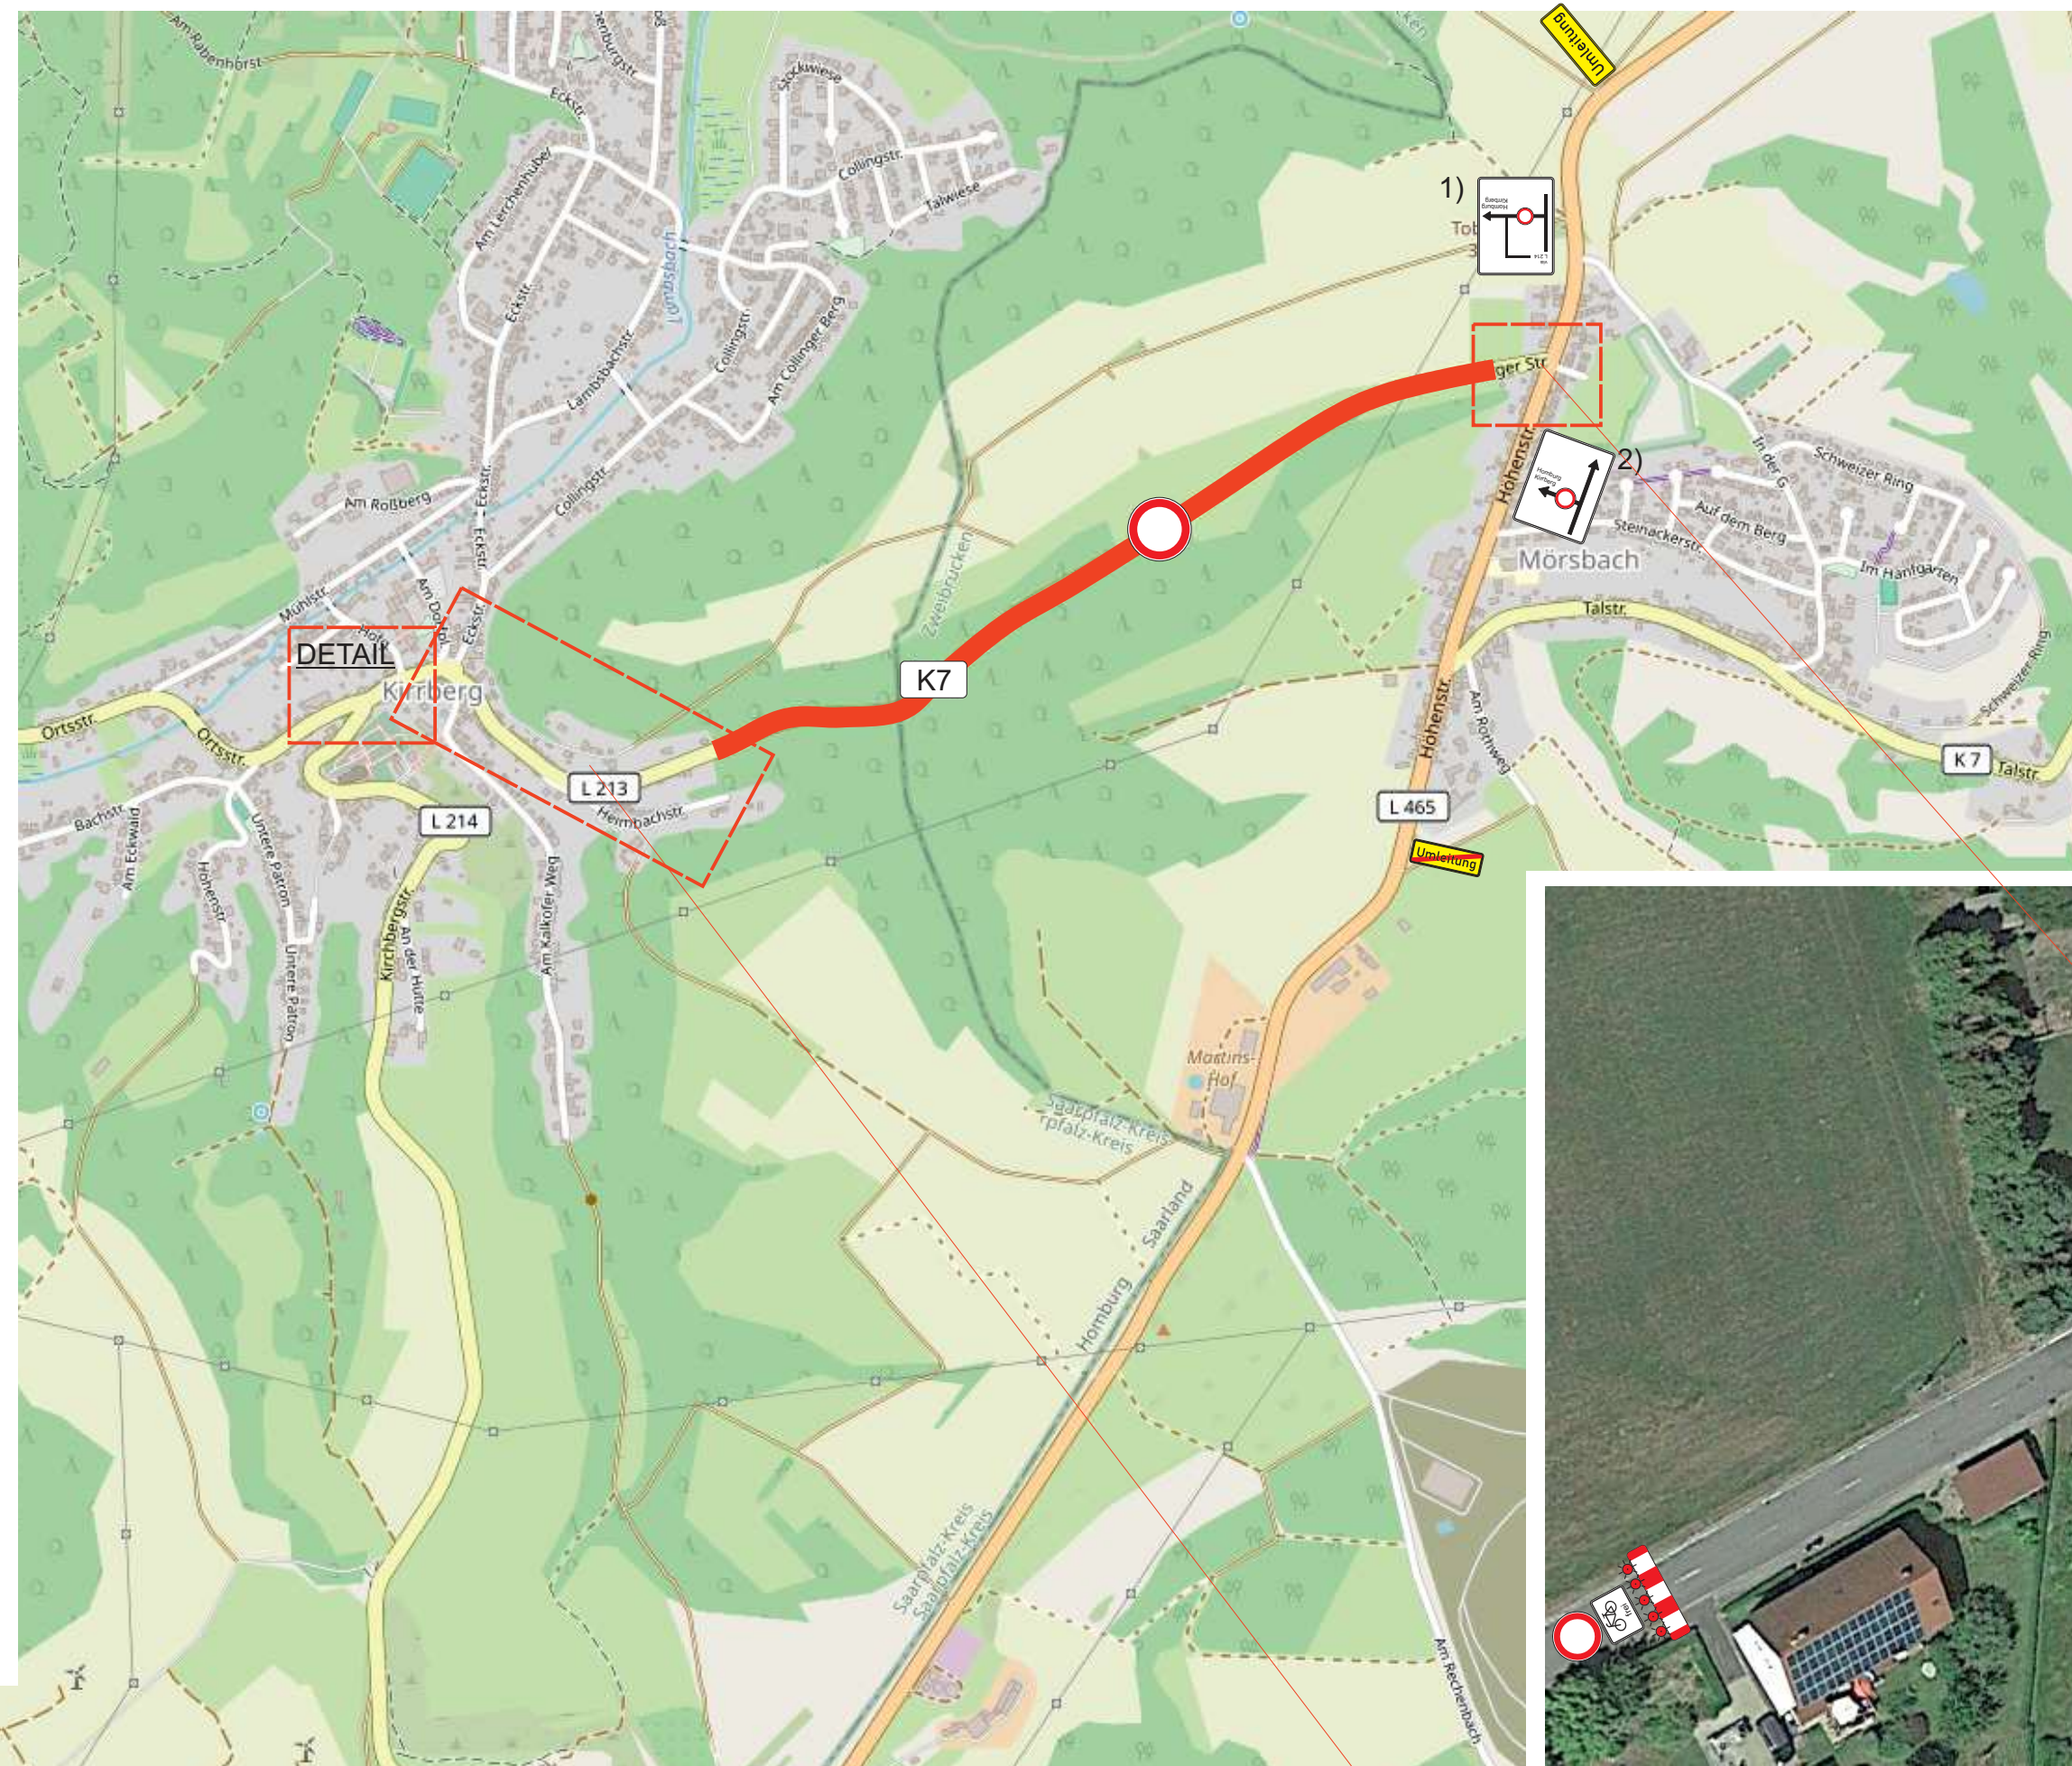
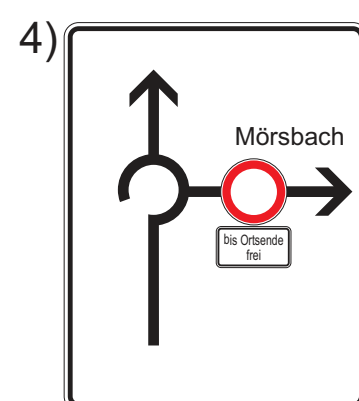
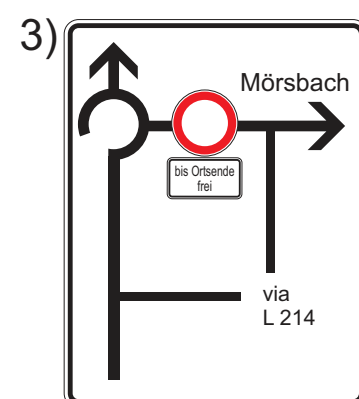


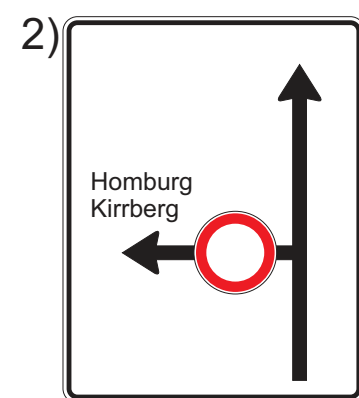

Karte hergestellt aus OpenStreetMap-Daten / Lizenz: Open Database License (ODbL)

Saarbrücken, den 01.07.2026		gesehen	
Planinhalt		Projekt	Nr.
Umleitungsplan		Sanierung Böschung Kreisstraße K7 Mörsbach/Kirrberg	
Planbearbeitung		Maßstab	Blatt 1
Böhler Straße 111a D-66130 Saarbrücken		ohne	
Tel.: +49 (0) 681 - 37 99 75 - 3 Fax.: +49 (0) 681 - 37 99 75 - 40		Blattgröße	A 2
E-Mail: gcg@gcg-dr-heer.de Web: www.gcg-dr-heer.de		GCG Geotechnik Dr. Heer GmbH & Co. KG	
Plan-Nr. Pfad		Plan erstellt	
26 309 - Kirrberg - K7 - Vollsperrung - Umleitungsplan		VASS GMBH Verkehrs- und Arbeitsstellen-Sicherungsservice	
		Am Holzplatz 3 66287 Fischbach-Camphausen 06897 919760 Fax: 06897 9197618 email: info@vass-gmbh.de Michael Keller	

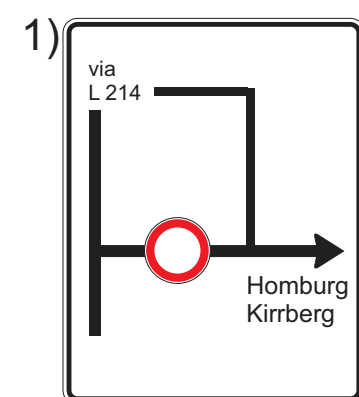