


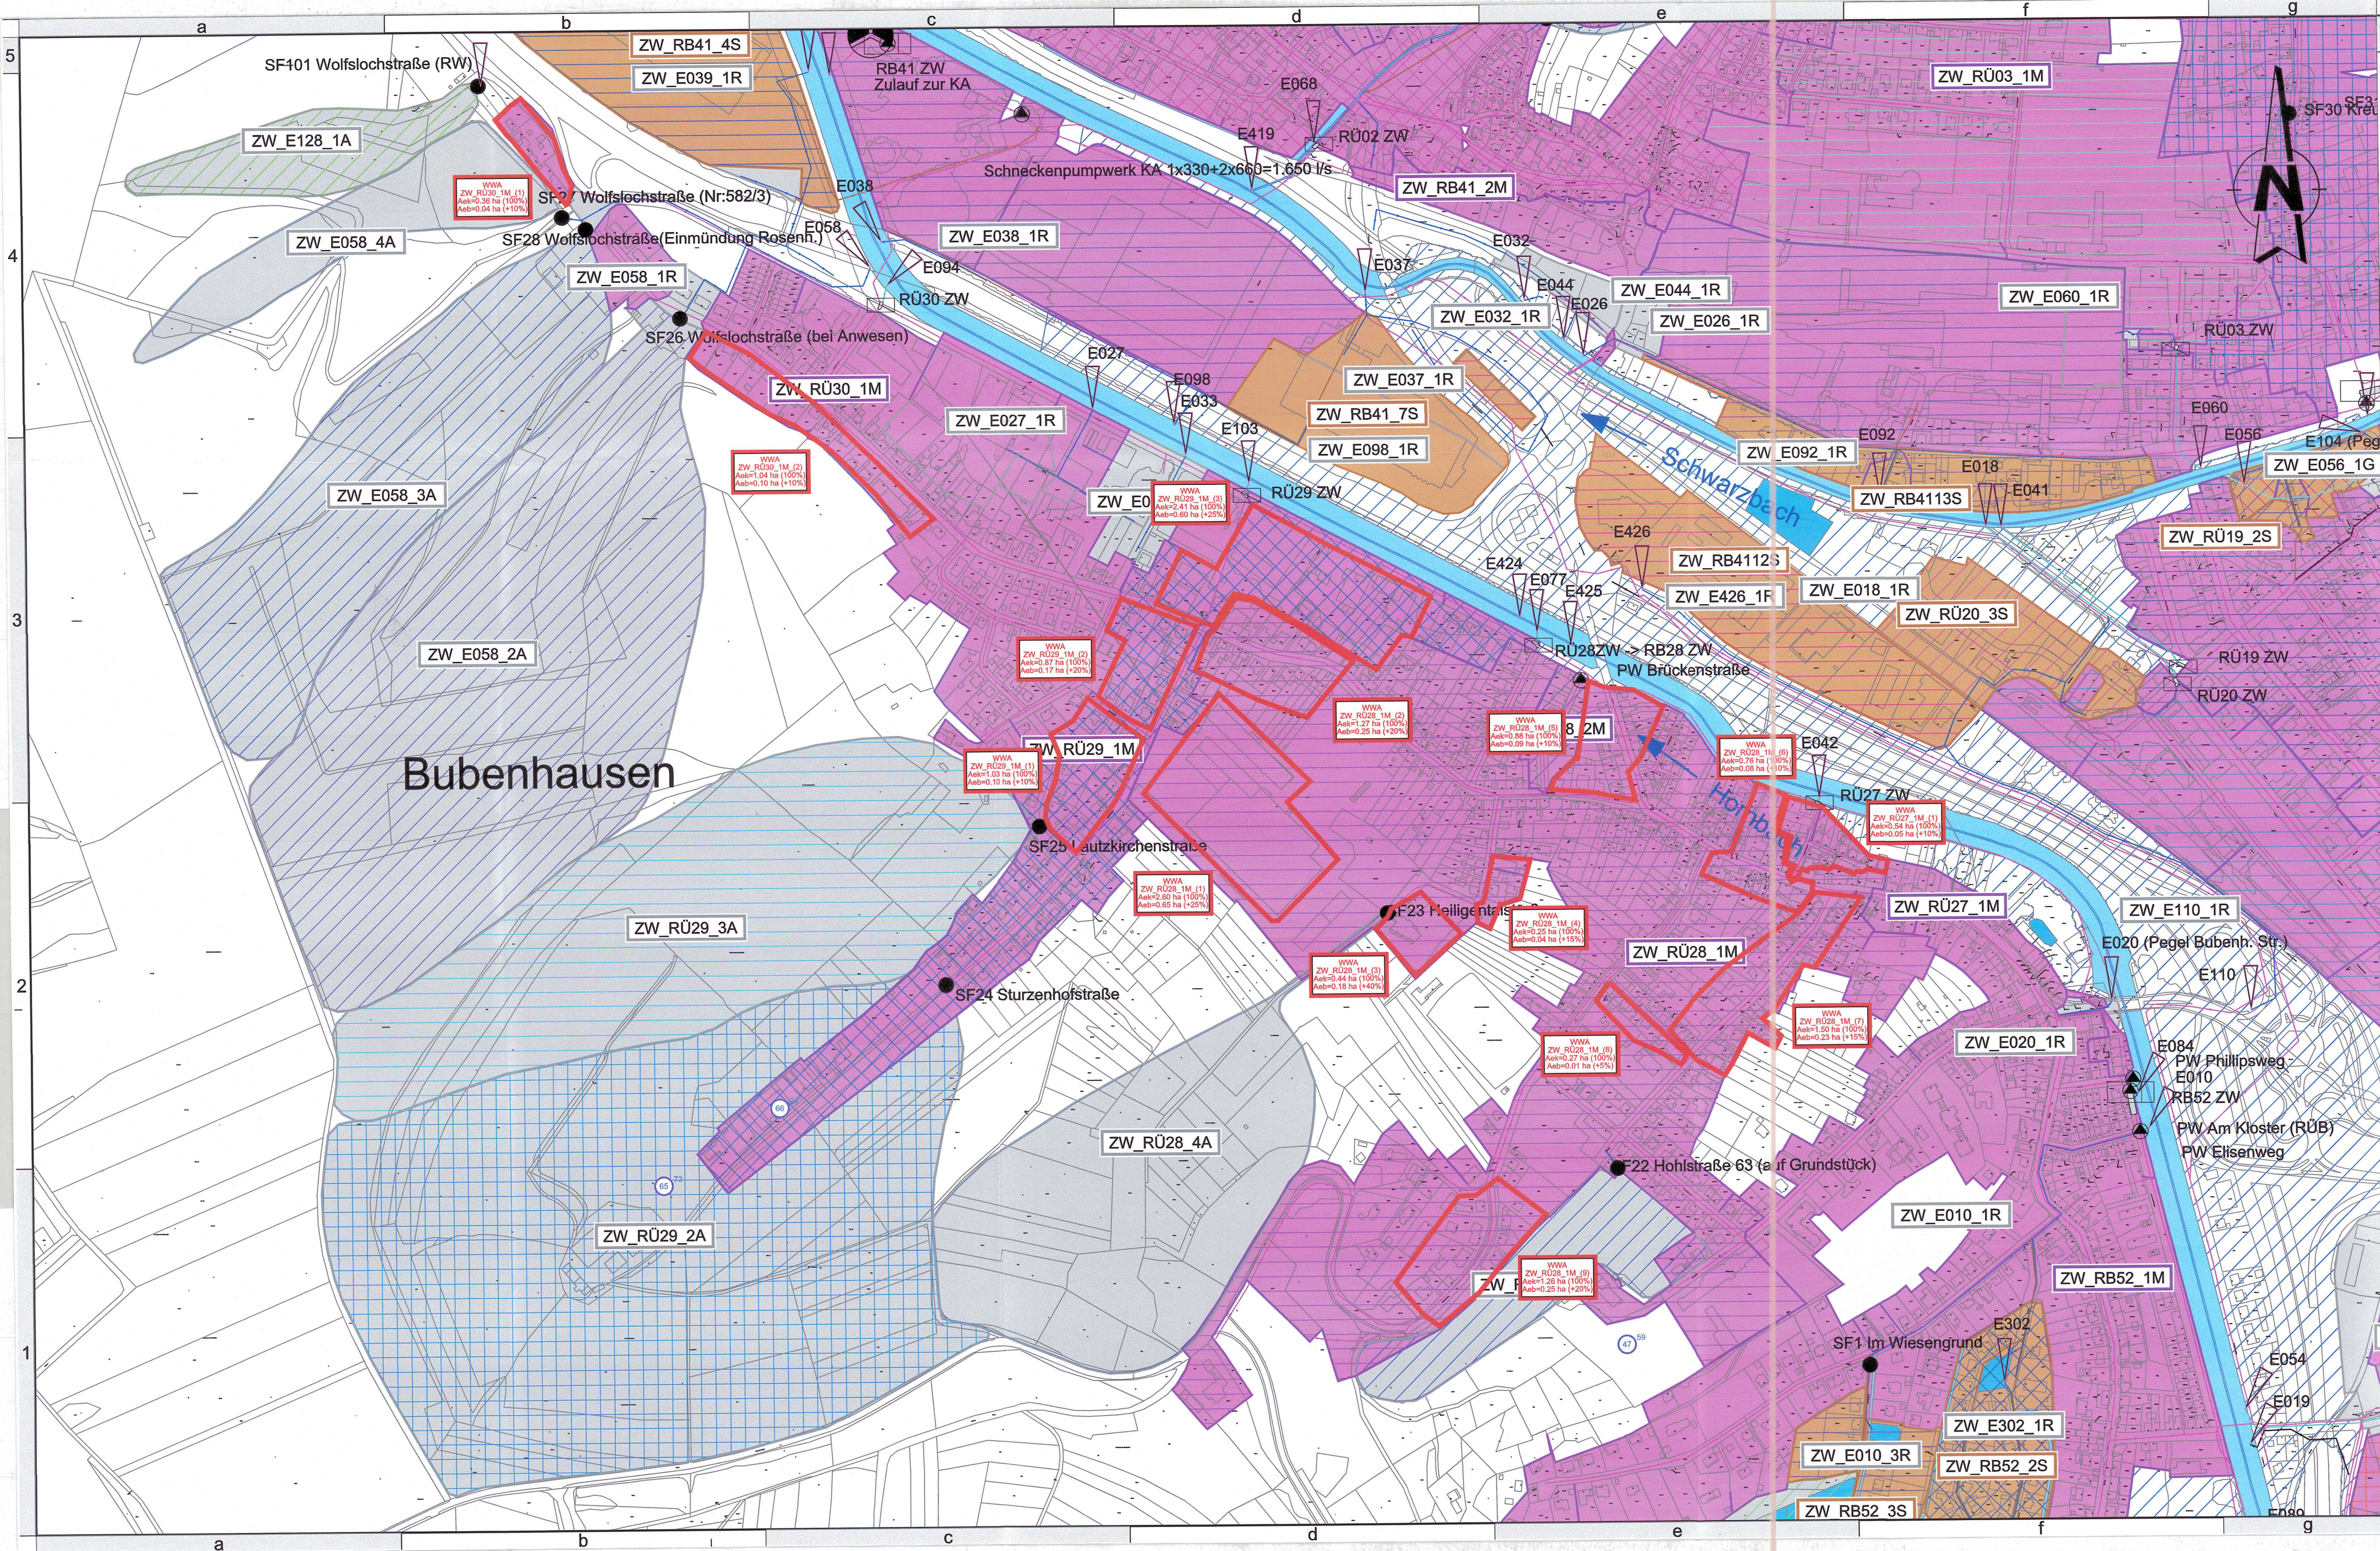

Legende

IST

SW-Einzugsgebiet

MW-Einzugsgebiet

Außereinzugsgebiet an MW

RW-Einzugsgebiet an MW

Nicht an MW-Netz angeschlossen

PRO

WW Ausgleichsbedarf

Innenschraffur zur Gebietsabgrenzung

XX RÜ2_4MW

Bezeichnung des Einzugsgeb.

Bezeichnung der Maßnahme

Abwasserbehandlungsanlage

Überschwemmungsgebiet

HQ100 (§76 Abs. 3 WHG)

Wasserschutzzone

Gewässer

Pumpstation

Regenüberlauf

RÜB / SRK / RRR

Sandfang

Einleitstellenbez.

Einleitstelle

Grube

Regenwasserkanal

Schmutzwasserkanal

Schmutzwasserkanal mit MW-Durchfluss


Mischwasserkanal

Entlastungsleitung

Gewässerverrohrung

Druckleitung

geplante Verbindung (schematisch)

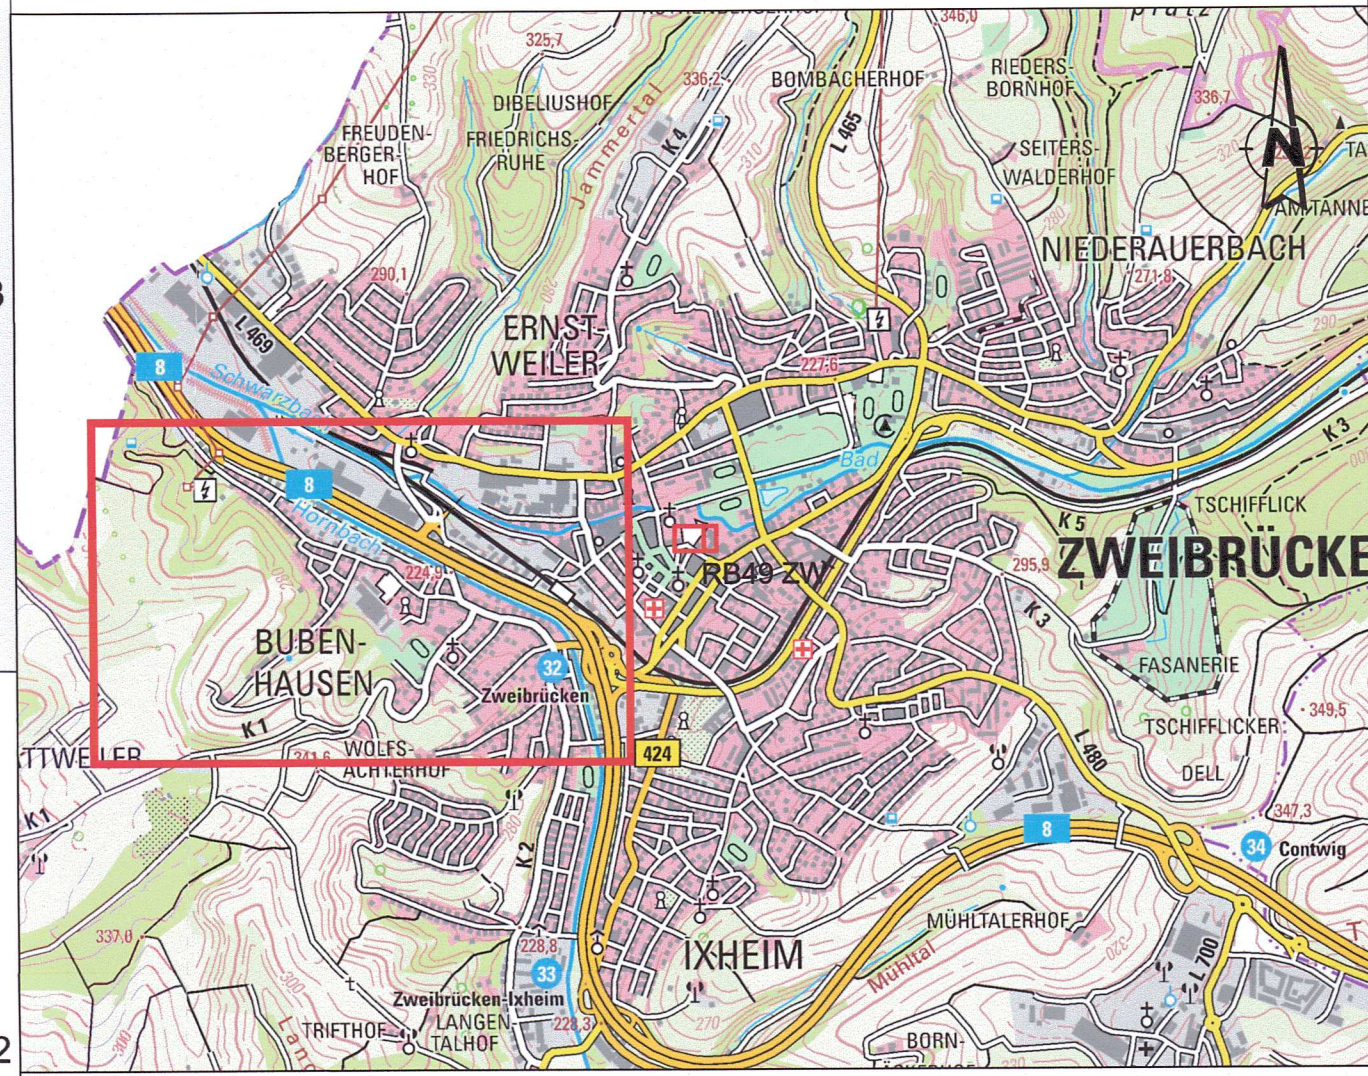

Auftraggeber		Erlaubnis gemäß §§ 8 ff. § 15 WHG i.V.m. § 14, § 16 LWG mit Bescheid vom 17.02.2025 Az.: 6423-0006#2022/0061-0111 32 AB4, erteilt. SGD Süd, Regionalstelle WAB Kaiserslautern, den 17.02.2025	
Planer		UBZ Umwelt- und Servicebetrieb Zweibrücken Anstalt des öffentlichen Rechts • www.ubzw.de	
Projekt		Mischwassereinleiterlaubnis Antrag RÜ27 ZW, RB28 ZW, RÜ29+30 ZW	Maßstab 1:4.000
Plan		Einzugsgebietslageplan Auszug RÜ27-30 (Bubenhausen)	Blattgröße 84.1/42.0
Anlage 1		Stand 05.03.2024	Bearb. BOK
			Gez. -
			Gepr. MGC
			Projekt-Nr. 25807