

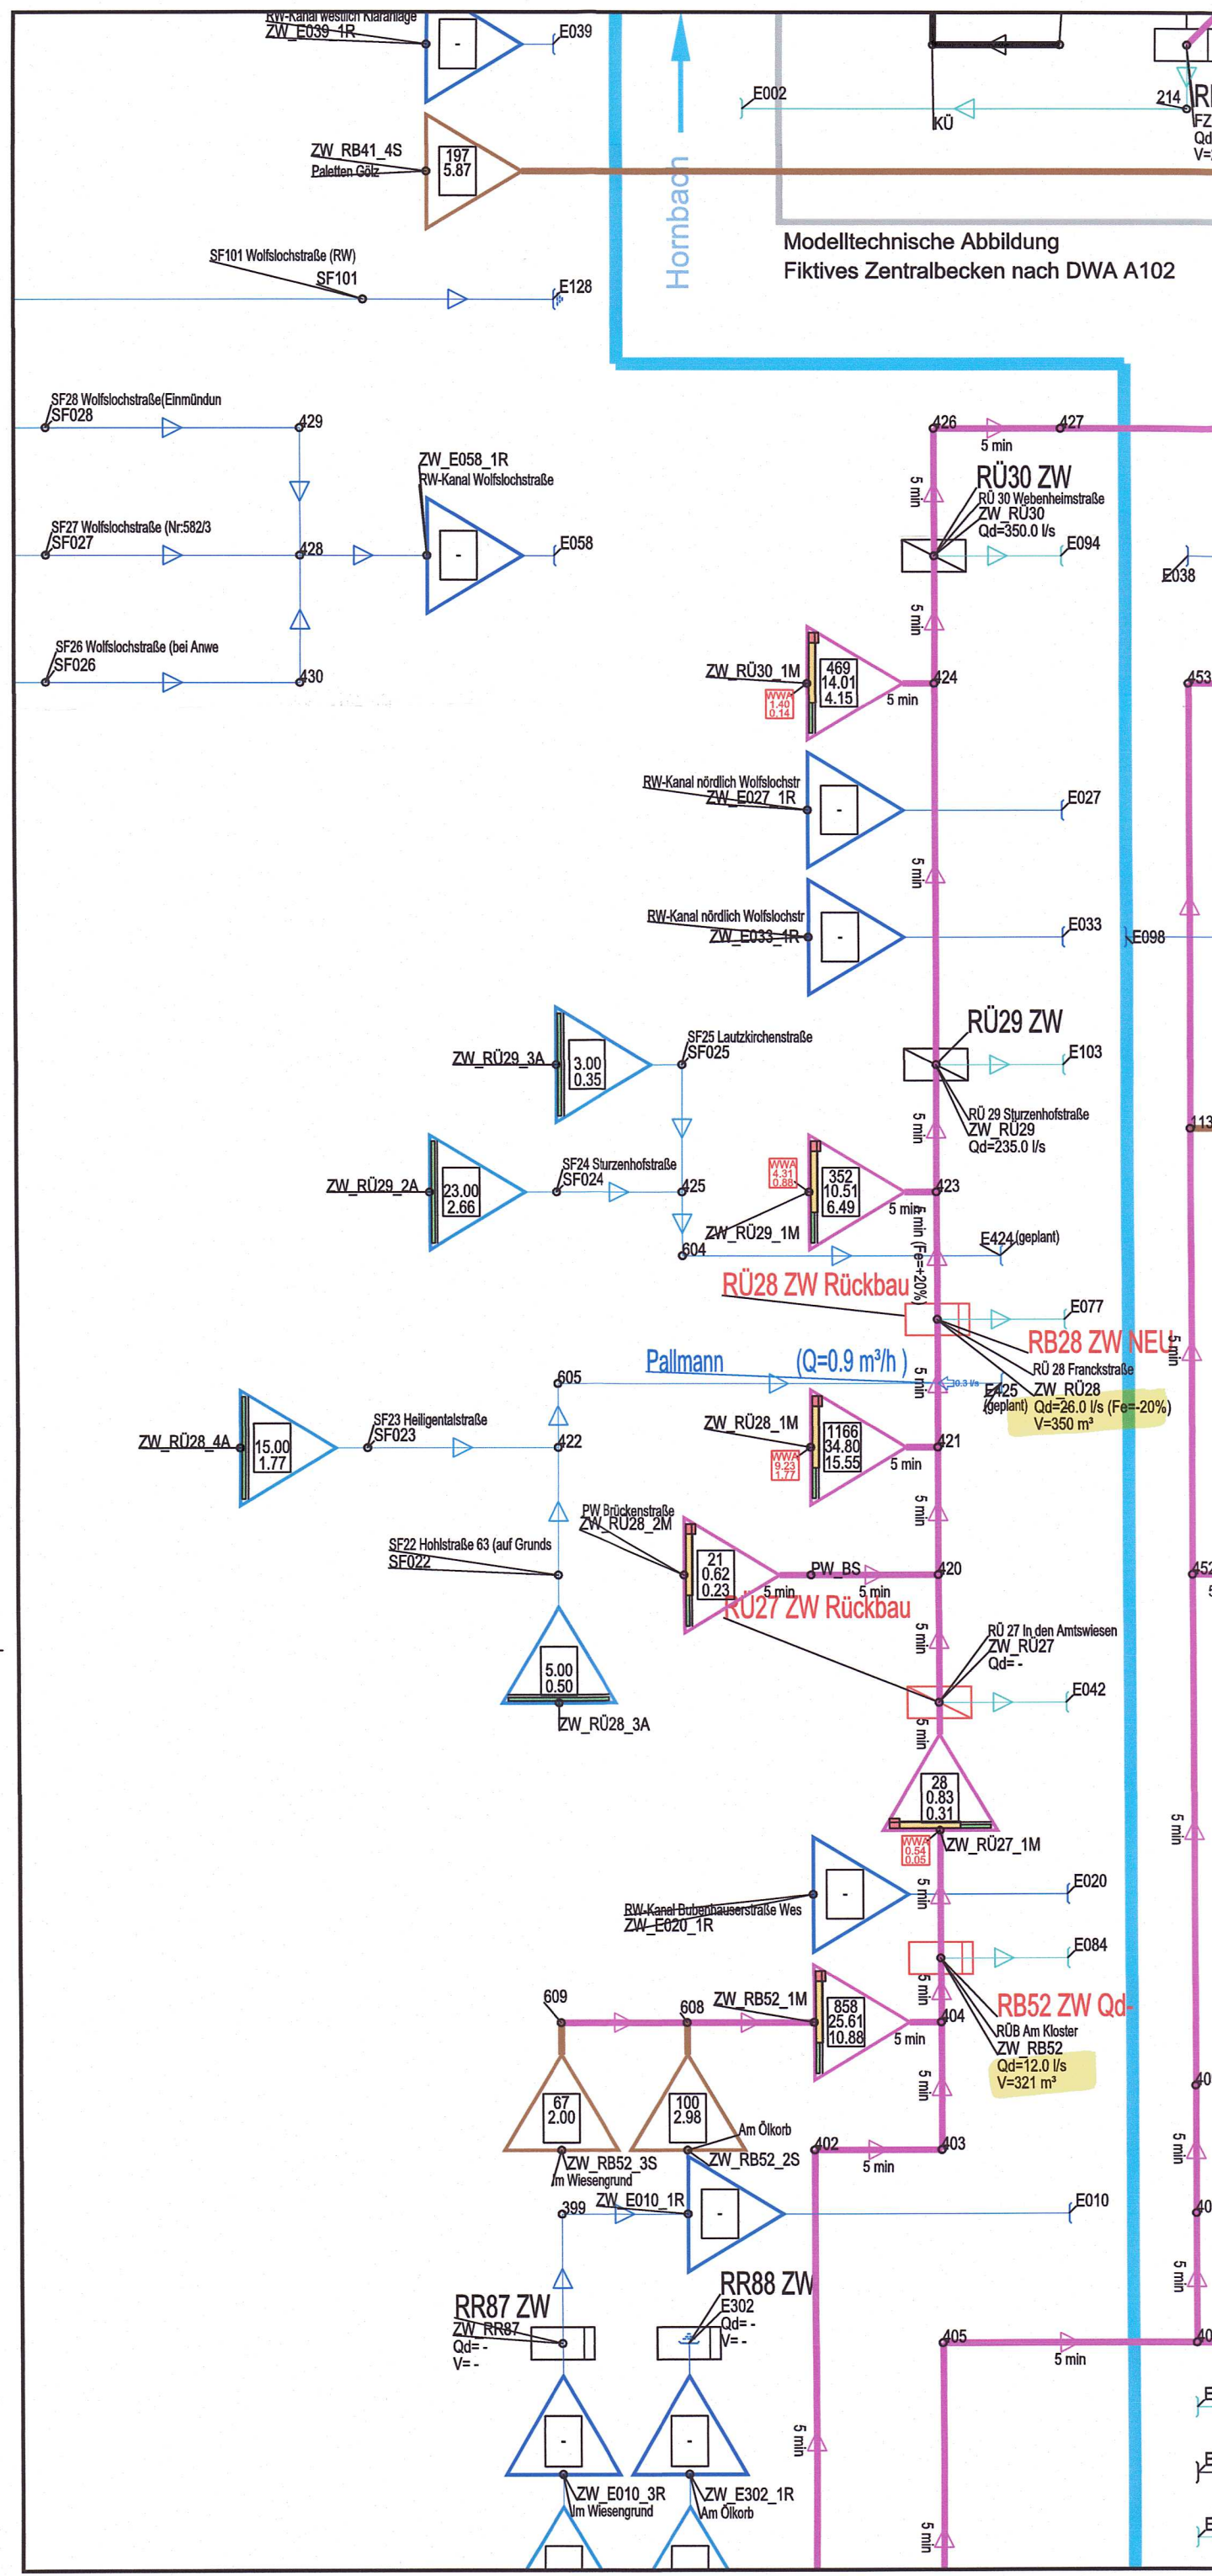


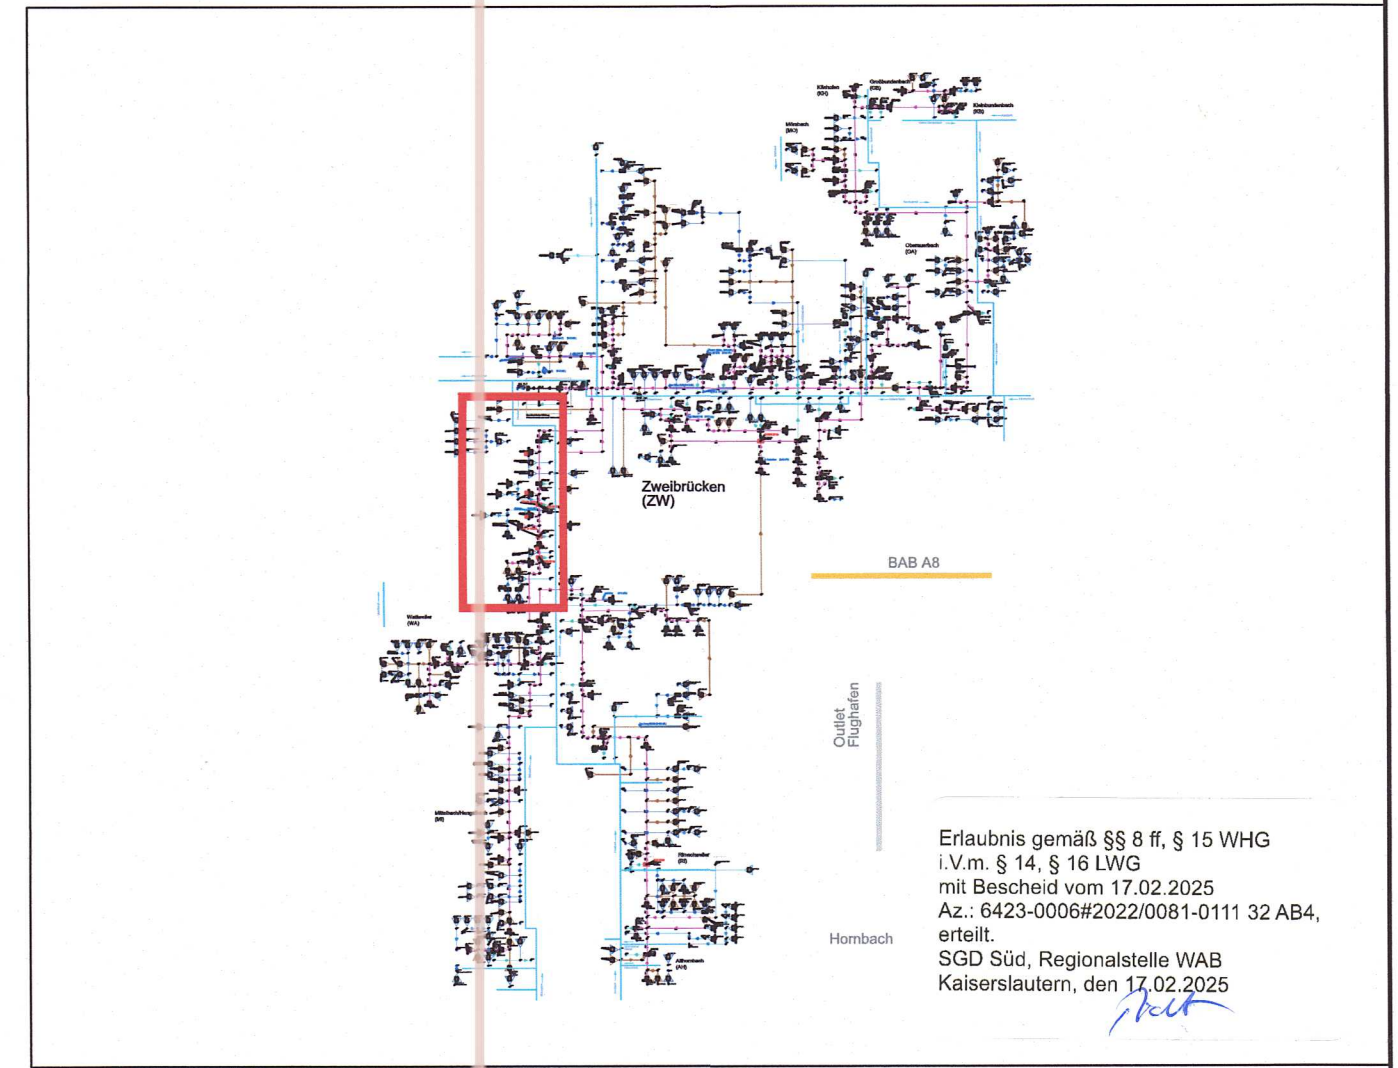

Legende

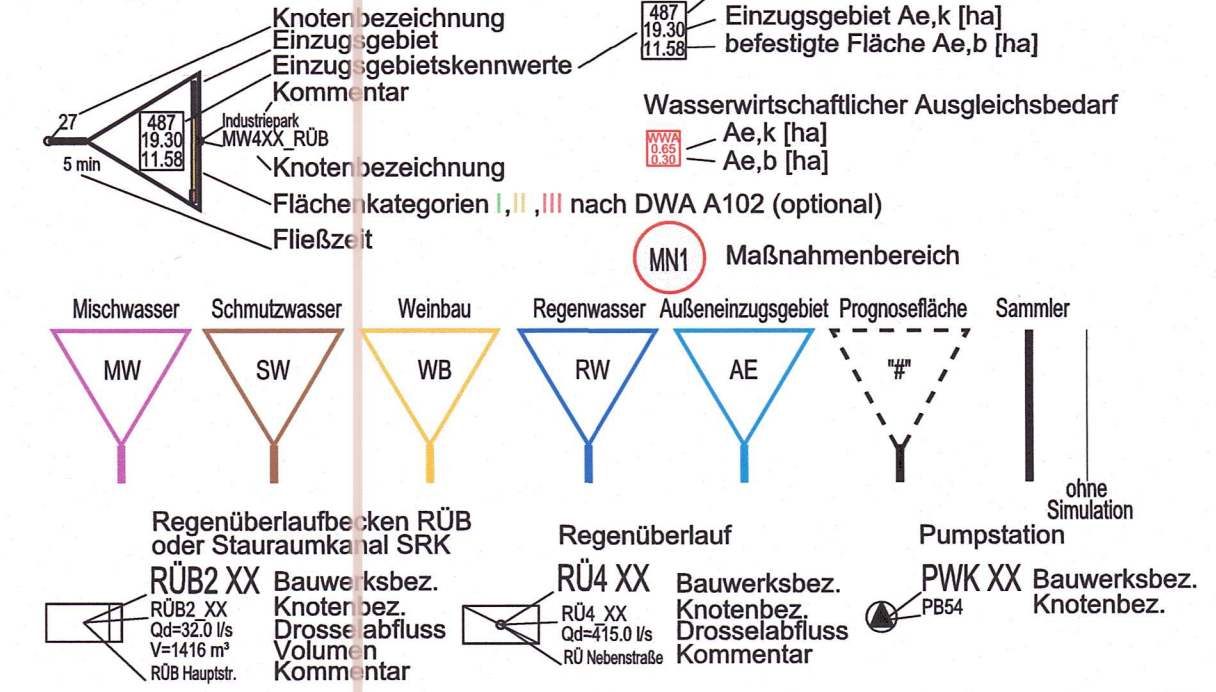

Auftraggeber			UBZ i.H. J. J. J. Umwelt- und Servicebetrieb Zweibrücken Anstalt des öffentlichen Rechts • www.ubzww.de	
Planer			OBERMEYER Infrastruktur Brüsseler Str. 5 67657 Kaiserslautern Tel.: +49 631 41552-000 Fax: +49 631 41552-001	
Projekt			Mischwassereinleiterlaubnis RÜ27 ZW, RB28 ZW, RÜ29+30 ZW	Maßstab o.M. Blattgröße 38.5/41.0
Plan			Fließschema Auszug RÜ27-30 (Bubenhausen) SAN	Bearb. BOK Gez. - Gepr. MGC
Anlage			2	Stand 05.03.2024 Projekt-Nr. 25807