


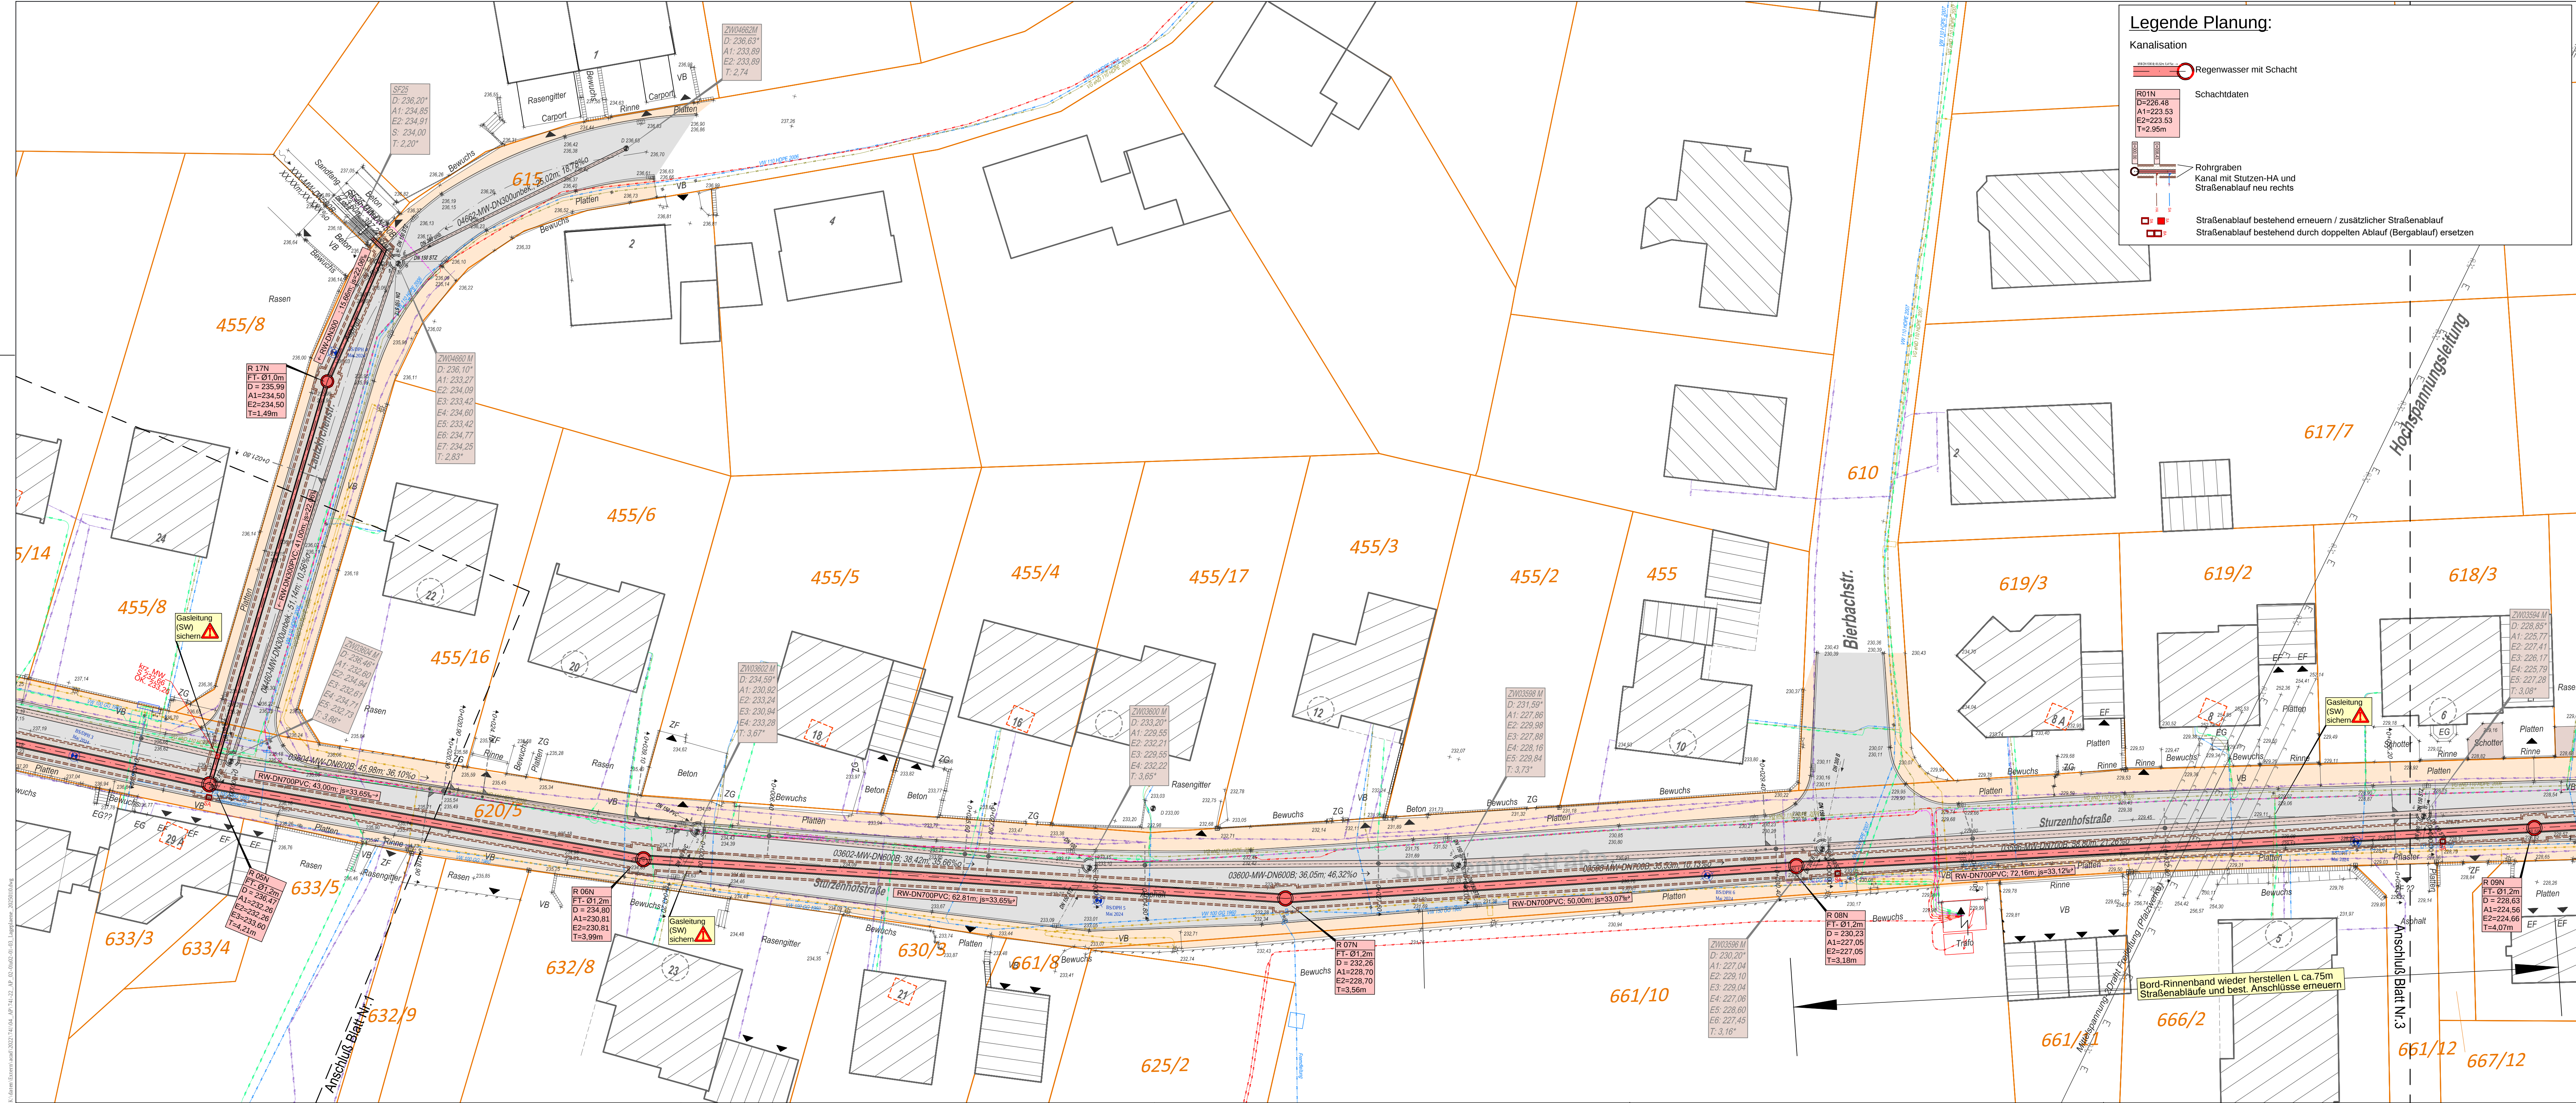

Legende Planung:

Kanalisation

- Regenwasser mit Schacht
- Schachtdaten
- Rohrgraben Kanal mit Stützen-HA und Straßenablauf neu rechts
- Straßenablauf bestehend erneuern / zusätzlicher Straßenablauf
- Straßenablauf bestehend durch doppelten Ablauf (Bergablauf) ersetzen

Legende Bestand:

Topographie (ortl. Vermessung - Stand 2019-2020)

- Vermessungspunkt
- Kontrollschacht Schmutz- und Regenwasser
- Ablaufschacht Rinnen / Hof
- Kabelschacht
- Hausanschlusschacht Wasser
- Ferwärmeschacht
- Schacht sonstige
- Hydrant
- Schieber Wasserleitung
- Schieber Gasleitung
- Punkthöhen Vermessung Aug. 2023

Kanalisation (kanalkataster KfW-Stand: ??)

- Mischwasserkanal (Betonrohr) mit Schacht
- Schmutzwasserkanal (Steinzeugrohr) mit Schacht
- Regenwasserkanal (Stahlbetonrohr) mit Schacht
- Anschluß im Scheitel
- Anschluß re. bzw. li. (Kämpfer)
- Anschluß re. bzw. li. verschlossen (Kämpfer)

Versorgungsleitungen

- Wasserleitung (SW)
- Gasleitung (SW)
- Gasleitung außer Betrieb (SW)
- Mittelspannung (SW)
- Niederspannung (SW)
- Niederspannung Freiltg. (Pfalzwerke)
- Beleuchtung (SW)
- Beleuchtung Freiltg. (SW)
- Steuerkabel (SW)
- Schutzrohr (SW)

Schachtarten

- Verteilerkasten
- Beleuchtungsmast
- Lichtsignalanlage
- Verkehrsschild
- Fernsprechzelle / Parkuhr
- Werbetafel, Liftsäule
- Obstplantage
- Laub-, Nadelbaum
- Grünflächen
- Suchschlitze-Gasleitung (Aufmass: XXX.20XX)

Hinweis: - RW = Abwasser für bestehende Zuflüsse
Die Freileitungen werden ohne Vorfeld aus dem Untergrund der Versorgungsleitungen.
Eine Gewähr für deren Vollständigkeit und Richtigkeit wird nicht übernommen.

Vorabzug

Ausführungsplanung

Index	Gegenstand	Datum	Bearbeiter	Gezeichnet	Geprüft

SCHWARZ
Brandenburgische Bau- und Ingenieurgesellschaft mbH
Tel. 0681-48573-0 Fax 0681-48573-20
Sachverständigenamt
Tel. 0681-48573-0 Fax 0681-48573-20

UBZ
Umwelt- und Servicebetrieb Zweibrücken
Anstalt des öffentlichen Rechts - www.ubz.de
Ouelbachstr. 60 - 66482 Zweibrücken
Telefon: 063 52 92 12-0 Fax: 063 52 92 12-150

Bauvorhaben:
Fremdwasserentflechtung
Sturzenhofstraße
Stadt Zweibrücken - OT. Bubenhausen

Planinhalt:
Lageplan RW-Kanal neu

Auftr. Nr.: 741/22
Datum: Nov. 2024
Zeichen: 1:250
Anlage: 2
Blatt: 2.2
Stand: Nov. 2024
Gezeichnet: Huwig
Geprüft: Schwarz
Blattgröße: 1.20x0.90 - 0,36m²
Koordinatensystem: Vermessung Gaus-Krüger (GPS 197)